



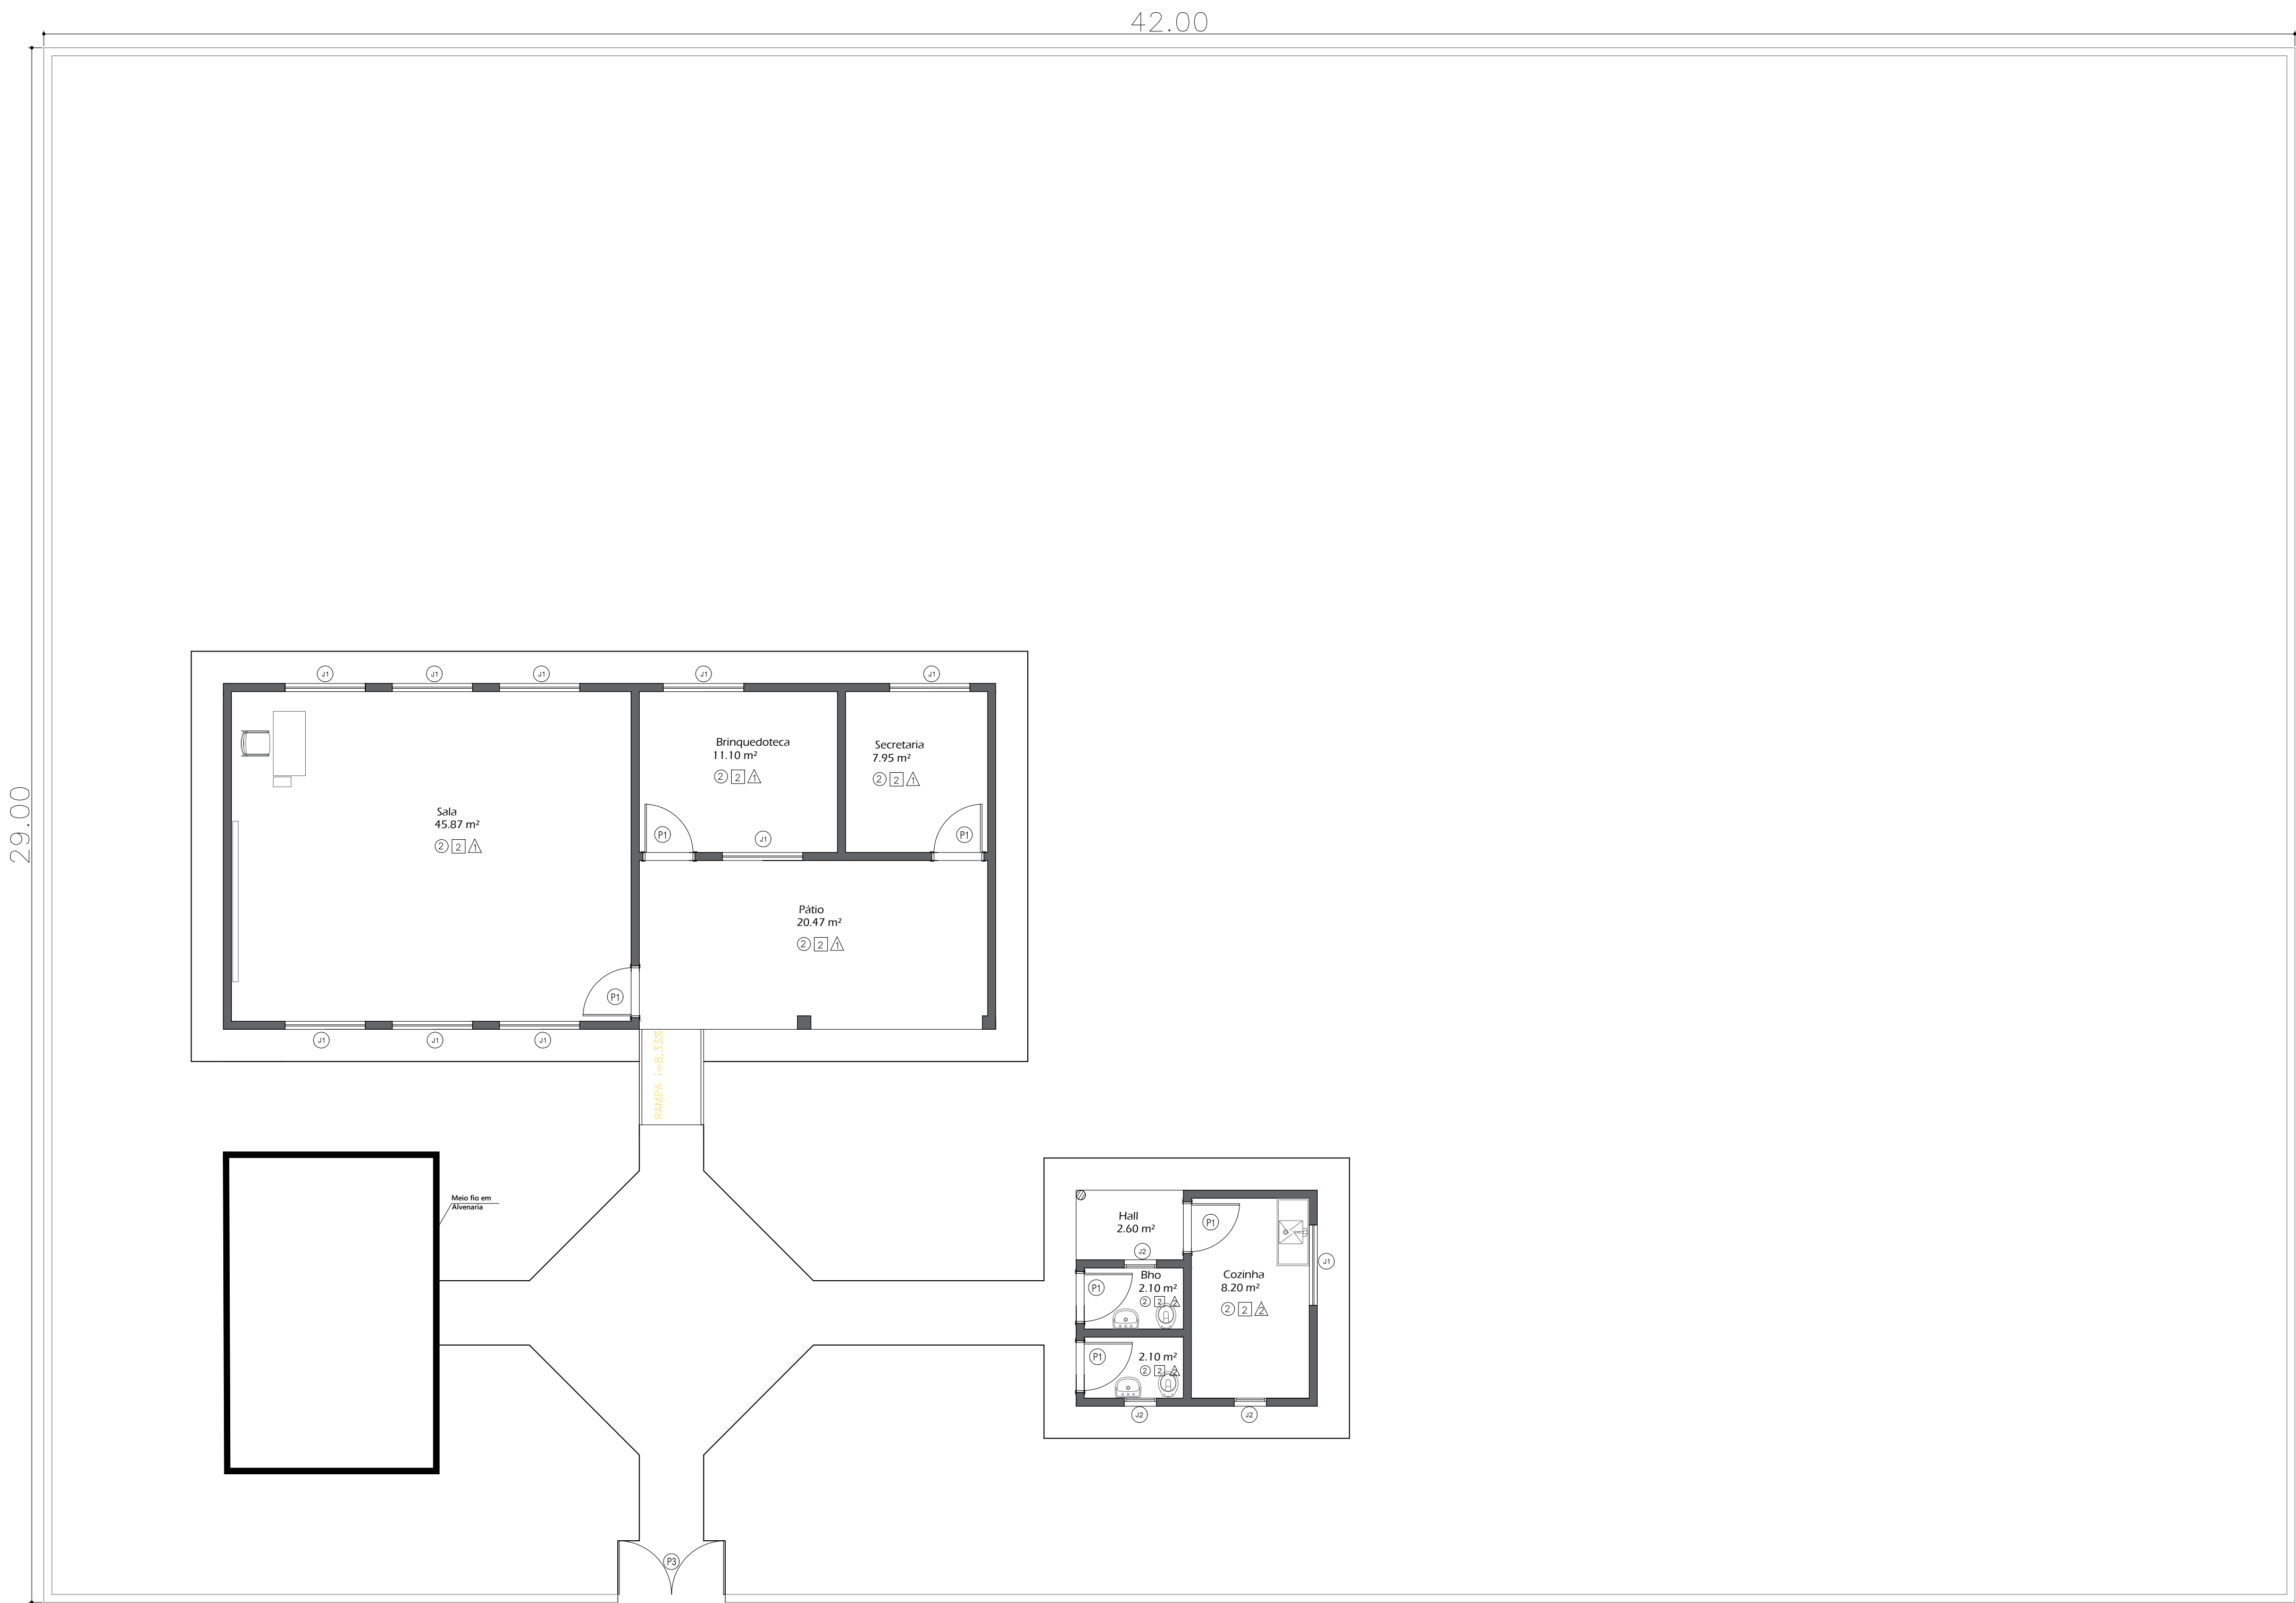

1 PLANTA BAIXA
ESCALA: 1/75

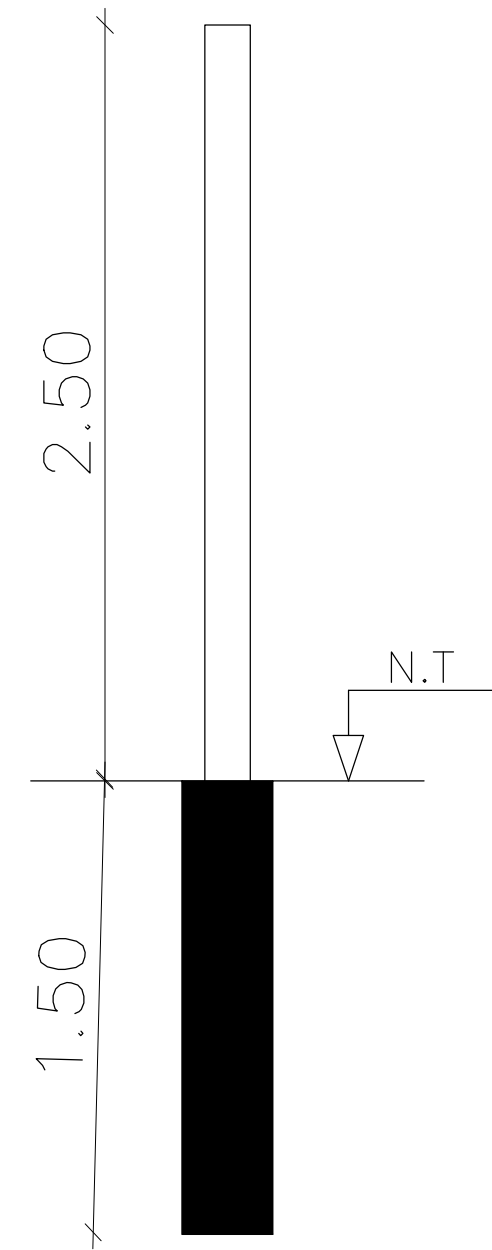

2 DETALHE
ESCALA: 1/25

CARIMBOS:		
ARQUITETÔNICO		
Projeto:	OBRA PÚBLICA	Prancha:
Proprietário:	PREFEITURA MUNICIPAL DE PRAIA NORTE – TO	01/01
Endereço:	RUA PRINCIPAL S/N POVOADO ALTO BONITO	Cidade:
		PRAIA NORTE – TO
Conteúdo:	PLANTA BAIXA – CONSTRUÇÃO DO MURO DA ESCOLA TANCREDO NEVES MUNICÍPIO DE PRAIA NORTE – TO	
Descrição:	CONSTRUÇÃO DO MURO DA ESCOLA TANCREDO NEVES MUNICÍPIO DE PRAIA NORTE – TO	
Responsável Técnico:	Proprietário:	
ADANILTON ALENCAR ALEXANDRE JÚNIOR CREA Nº: 313978 D/TO	PREFEITURA MUNICIPAL DE PRAIA NORTE – TO	
Área do terreno:	Área Construída Térreo:	Área Construída Superior:
	100,39 M²	
Observações:	Desenho:	Revisão:
	Escala:	Data:
	INDICADA	ABRIL – 2025