



LOCALIZAÇÃO DO TRECHO - COORDENADAS INICIAIS - LAT. 5°33'26.22"S / LONG. 47°48'33.69"O
 LOCALIZAÇÃO DO TRECHO - COORDENADAS FINAIS - LAT. 5°32'25.22"S / LONG. 47°45'16.81"O

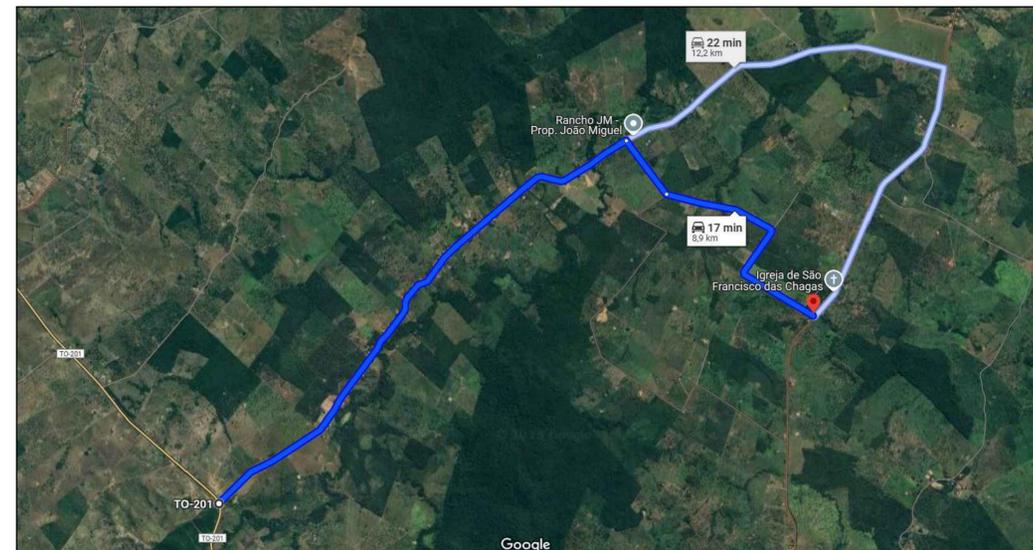

MAPA DO TRECHO VICINAL SÃO JOSÉ - RODOVIA TO-201 ATÉ TO ESTADUAL (DMT = 8,9 KM)

SEM ESCALA


JAZIDA/BOTA FORA - COORDENADAS INICIAIS - LAT. 5°31'32.25"S / LONG. 47°46'36.56"O
 JAZIDA/BOTA FORA - COORDENADAS CENTRO DE MASSA - LAT. 5°32'0.49"S / LONG. 47°47'13.30"O

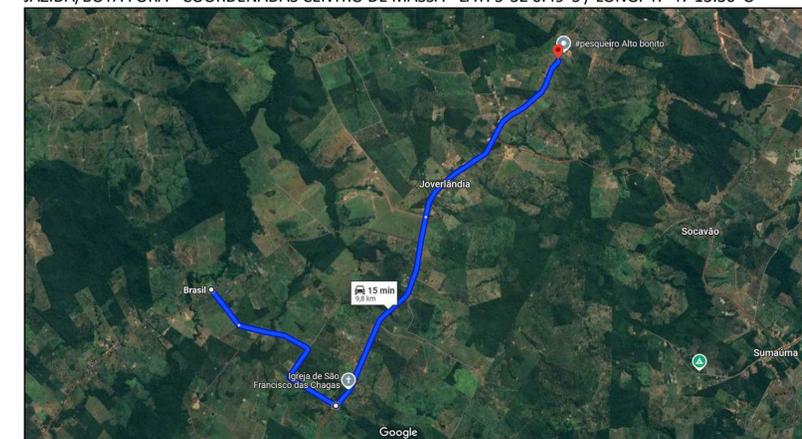

MAPA DO PERCURSO DA JAZIDA/BOTA FORA AO TRECHO VICINAL SÃO JOSÉ
 RODOVIA TO-201 ATÉ RODOVIA ESTADUAL (DMT = 1,8 KM)

SEM ESCALA


LOCALIZAÇÃO DO TRECHO - COORDENADAS INICIAIS - LAT. 5°31'27.47"S / LONG. 47°46'19.13"O
 LOCALIZAÇÃO DO TRECHO - COORDENADAS FINAIS - LAT. 5°31'3.46"S / LONG. 47°44'34.12"O

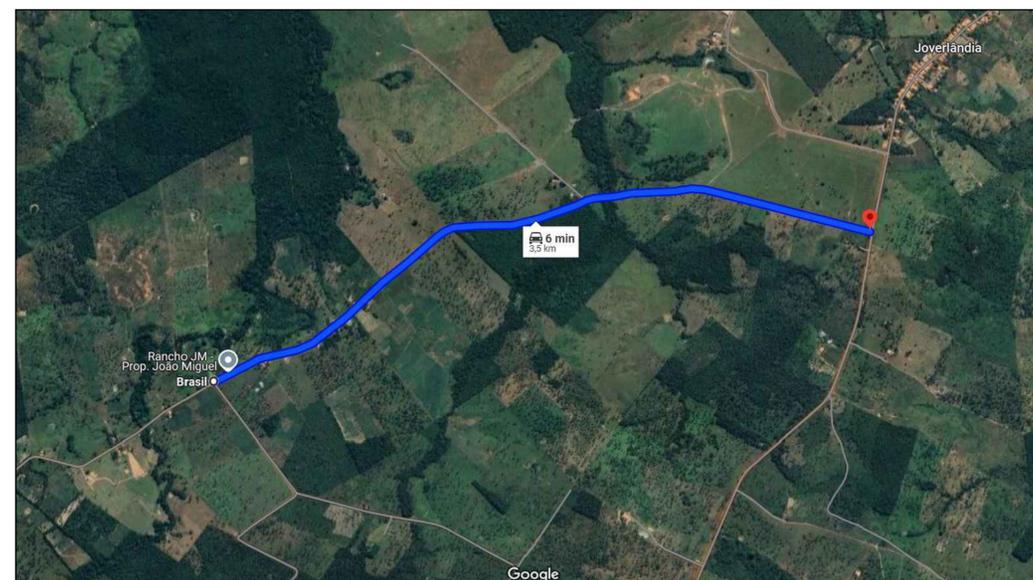

MAPA DO TRECHO VICINAL SÃO JOSÉ - TREVO SÃO JOSÉ ATÉ TO ESTADUAL (DMT = 3,5 KM)


SEM ESCALA

LOCALIZAÇÃO DO TRECHO - COORDENADAS INICIAIS - LAT. 5°31'45.07"S / LONG. 47°46'5.84"O
 LOCALIZAÇÃO DO TRECHO - COORDENADAS FINAIS - LAT. 5°33'6.73"S / LONG. 47°45'25.93"O

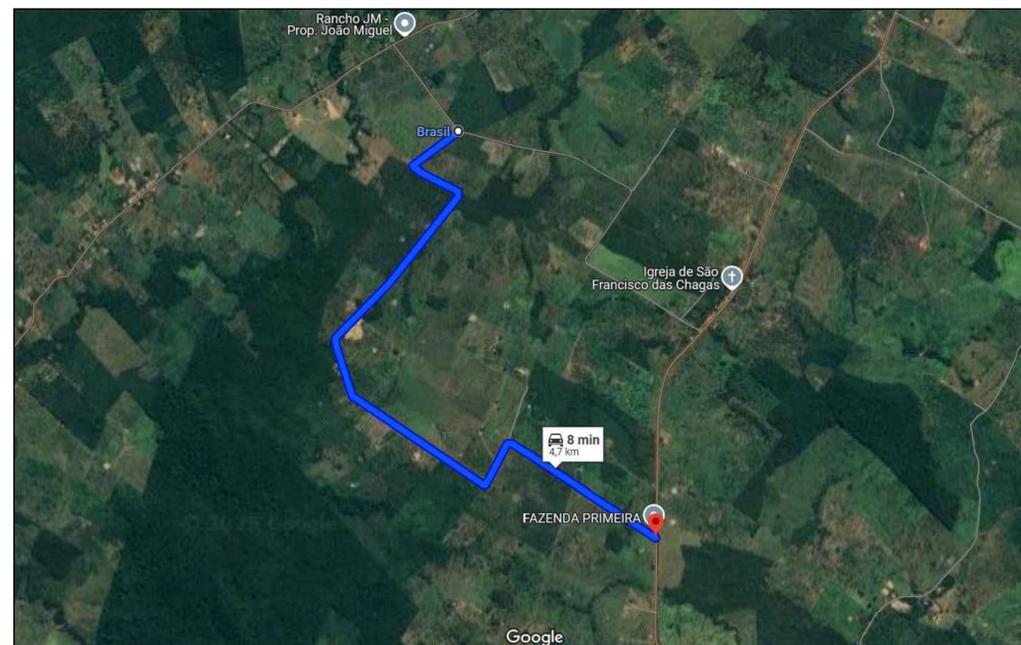

MAPA DO TRECHO VICINAL SÃO JOSÉ - TREVO SÃO JOSÉ x COCA x TO ATÉ TO ESTADUAL (DMT = 4,7 KM)

SEM ESCALA

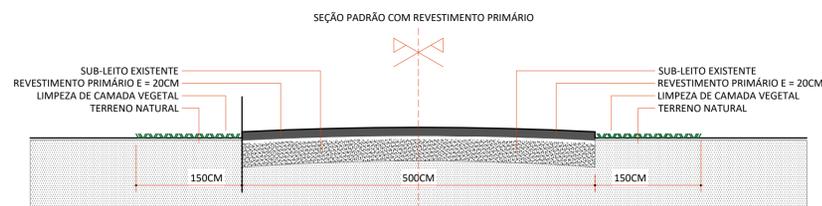

SEÇÃO REVESTIMENTO PRIMÁRIO TRECHO VICINAL SÃO JOSÉ RODOVIA TO-201 ATÉ TO ESTADUAL
 SEÇÃO REVESTIMENTO PRIMÁRIO TRECHO VICINAL SÃO JOSÉ TREVO SÃO JOSÉ ATÉ TO ESTADUAL
 SEÇÃO REVESTIMENTO PRIMÁRIO TRECHO VICINAL SÃO JOSÉ TREVO SÃO JOSÉ x COCA x TO ATÉ TO ESTADUAL

PERFIL TRANSVERSAL DA SEÇÃO PADRÃO DE 5M


ESCALA 1/50



PERFIL TRANSVERSAL DAS PISTAS DE 5M

ESCALA 1/50

JAZIDA/BOTA FORA - COORDENADAS INICIAIS - LAT. 5°29'41.42"S / LONG. 47°43'29.12"O
 JAZIDA/BOTA FORA - COORDENADAS CENTRO MASSA - LAT. 5°31'26.95"S / LONG. 47°46'20.14"O

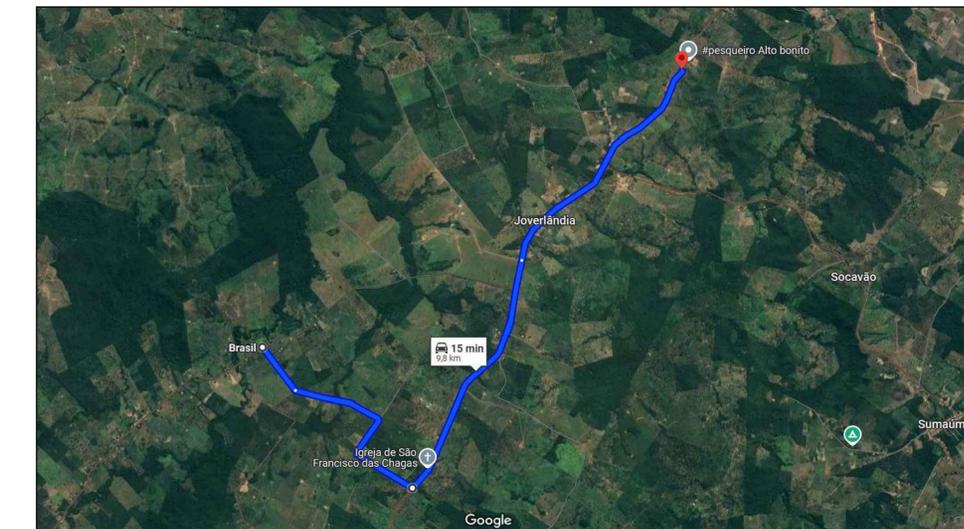

MAPA DO PERCURSO DA JAZIDA/BOTA FORA AOS CENTRO DE MASSA DOS TRECHOS (DMT = 9,8 KM)

SEM ESCALA

PROJETO GEOMÉTRICO DAS ESTRADAS VICINAIS PRANCHA: 1 / 2

OBRA: RECUPERAÇÃO E MANUTENÇÃO DE ESTRADAS VICINAIS
 PROPONENTE: PREFEITURA MUNICIPAL DE PRAIA NORTE
 LOCAL: TRECHOS VICINAL SÃO JOSÉ
 MUNICÍPIO/UF: PRAIA NORTE - TOCANTINS

(63) 9977-1331
 arquiteto@andregaiipo.com.br
 www.andregaiipo.com.br

QUADRO DE ÁREAS	
TRECHO VICINAL SÃO JOSÉ RODOVIA TO-201 ATÉ TO ESTADUAL	44.500,00 m ²
TRECHO VICINAL SÃO JOSÉ TREVO SÃO JOSÉ ATÉ TO ESTADUAL	23.500,00 m ²
TRECHO VICINAL SÃO JOSÉ TREVO SÃO JOSÉ x COCA x TO ATÉ TO ESTADUAL	17.500,00 m ²
TOTAL GERAL	85.500,00 m²

PROPRIETÁRIO:
 PREFEITURA MUNICIPAL DE PRAIA NORTE
 AUTOR DO PROJETO:
 MILENA LARA FEITOSA MOURA
 ENGENHEIRA CIVIL - CREA-TO 325915/D
 RESPONSÁVEL TÉCNICO:

ESCALA: INDICADA DATA: MARÇO/2025 CONTATO: (63) 99977-1331 DESENHO:

DESCRIÇÃO:
 MAPA DE LOCALIZAÇÃO DO TRECHO; MAPA DO PERCURSO DA JAZIDA/BOTA-FORA AO TRECHO; PERFIL TRANSVERSAL DA SEÇÃO PADRÃO; PERFIL TRANSVERSAL DA PISTA.