



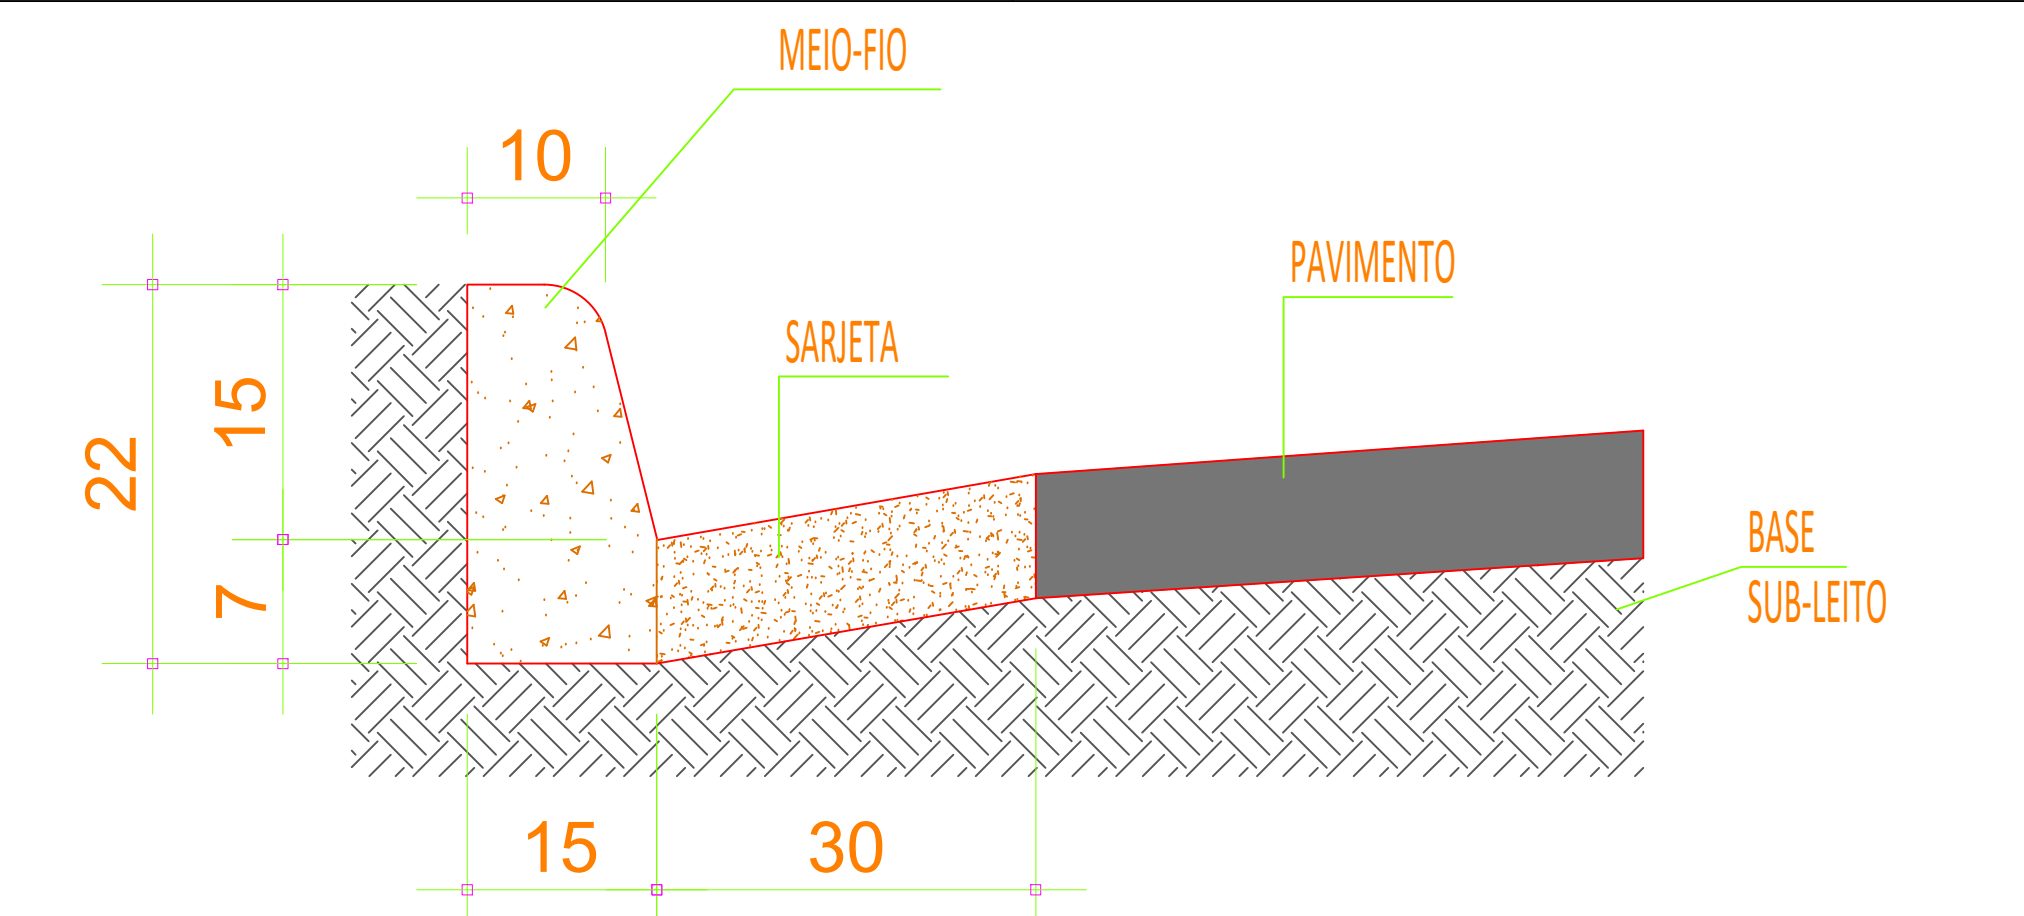


MEIO-FIO DE CONCRETO MOLDADO IN-LOCO
COM SARJETA $e = 8\text{cm}$

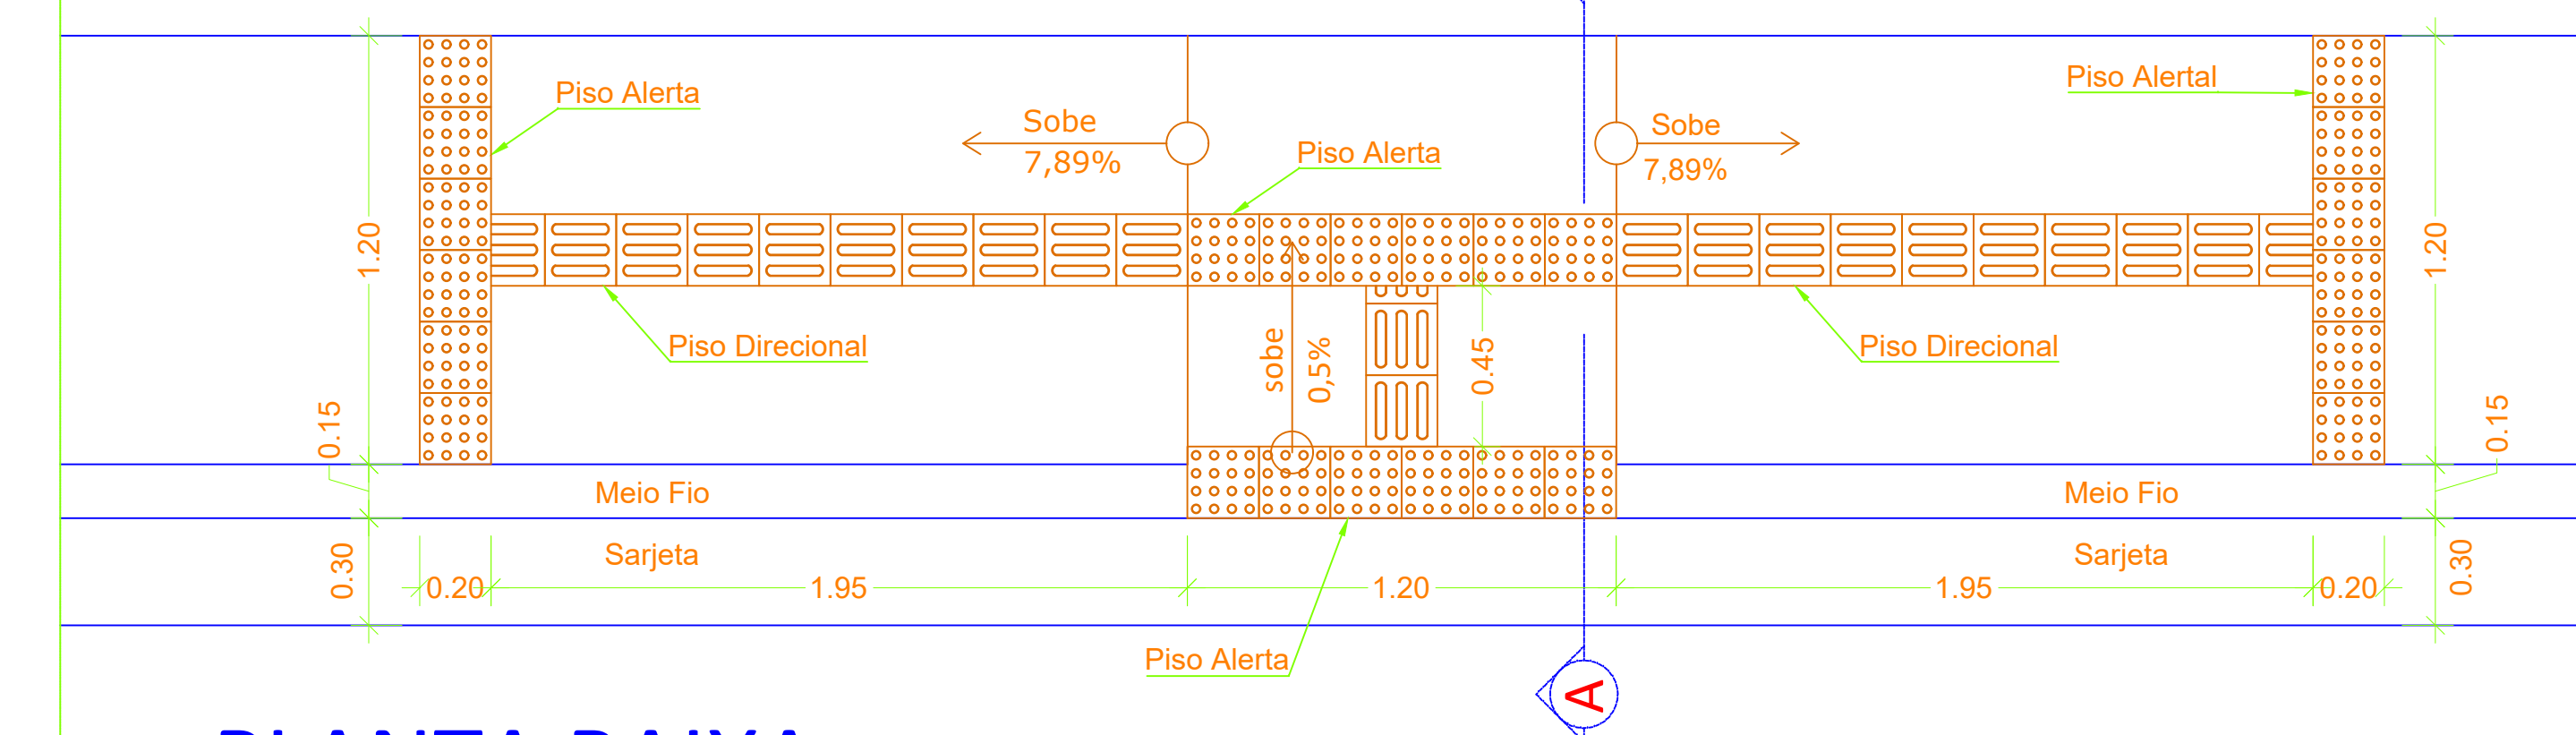


ESCALA ----- 1:50

Tátil Alerta	Tátil direcional
--------------	------------------

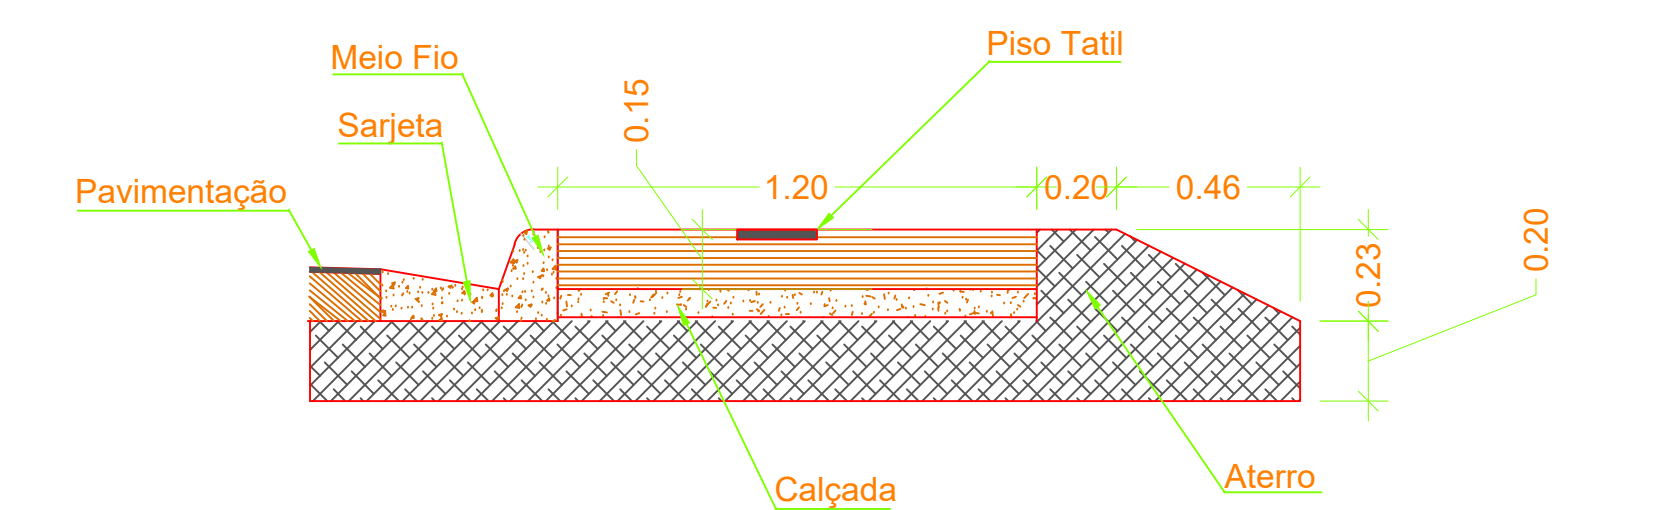

ESCALA ----- 1:50

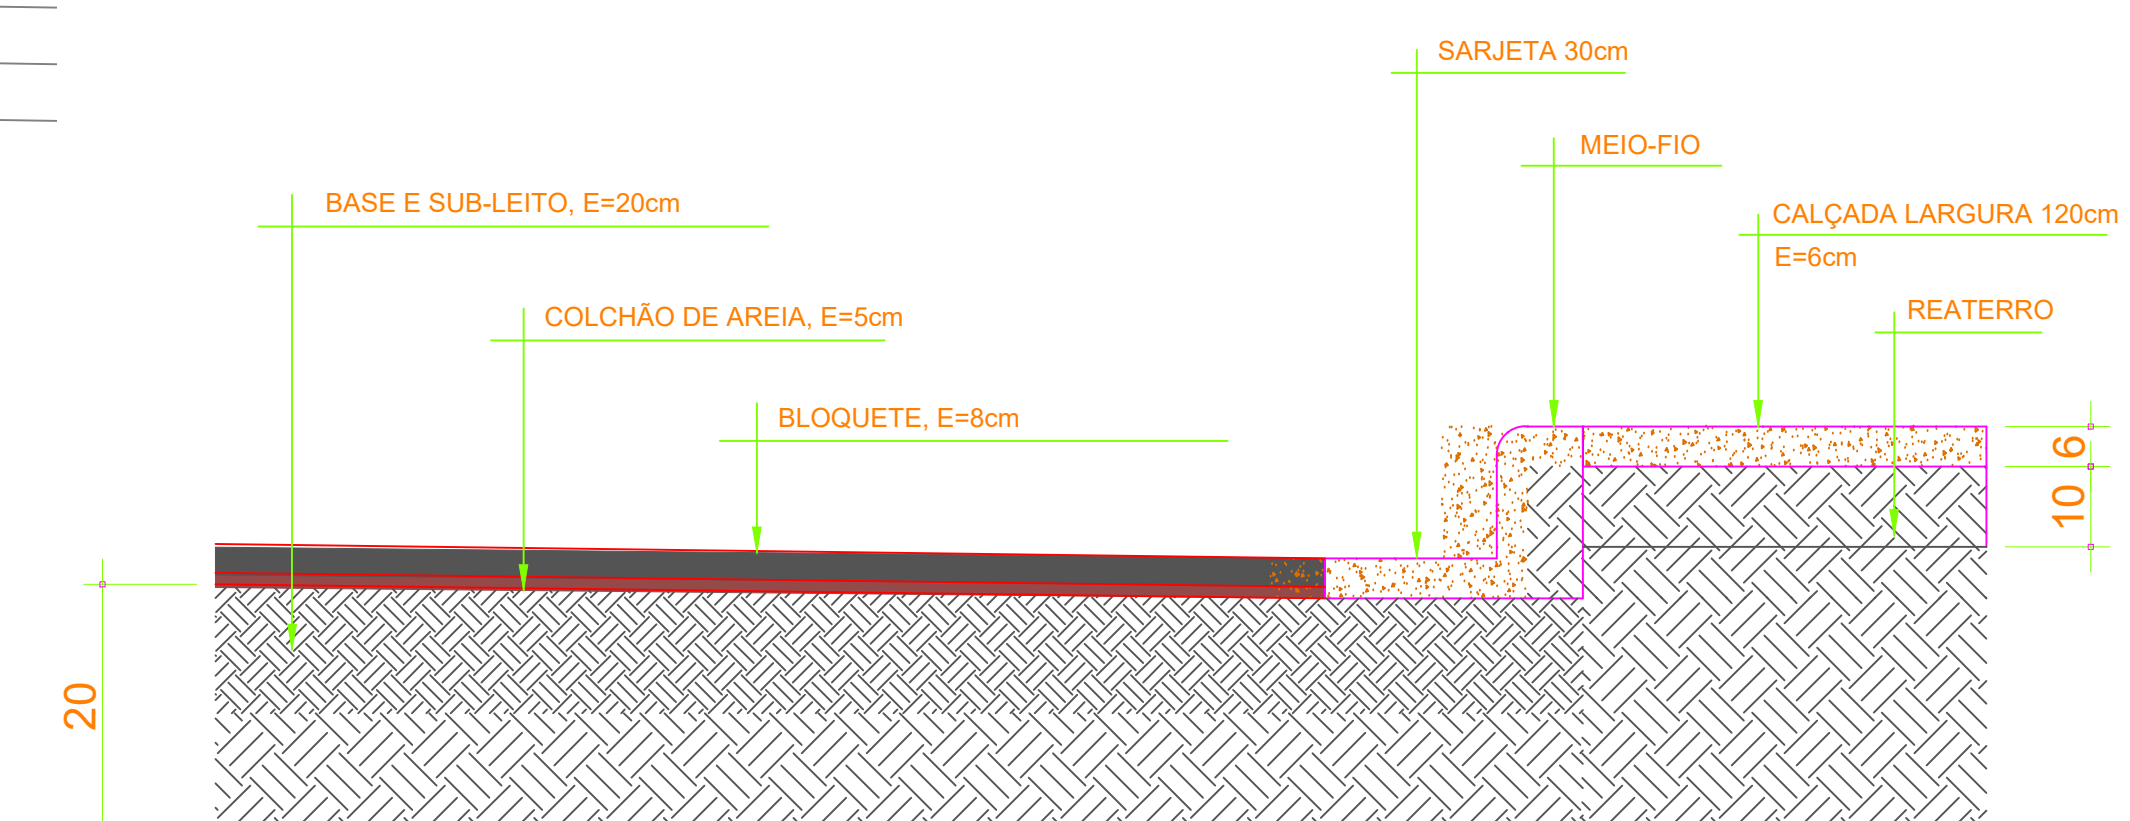

DETALHE

ESCALA:1:400

Contrato nº: MEIO FIO, SARIETA E CALÇADAS			
OBRA: PAVIMENTAÇÃO EM BLOQUETES			
PROPRIETÁRIO: PREFEITURA MUNICIPAL DE PRAIA NORTE - TO			
LOCAL: RUA JOSÉ RIBEIRO MAGALHÃES E AVENIDA ALTO BONITO EM PRAIA NORTE - TO			
PROPRIETÁRIO: CNPJ: 02.075.216/0001-41		PREFEITURA MUNICIPAL DE PRAIA NORTE	
AUTOR DO PROJETO: RAFAEL CARVALHO DE AGUIAR CPF 905.984.411-13 CREA-TO N.º 342083489-5		RAFAEL CARVALHO DE AGUIAR ENGENHEIRO CIVIL CREA-TO 3264510-10	
ESCALA: INDICADA	DATA: 04/2025	CONFERIDO: RAFAEL CARVALHO	FOLHA: 02-02
MÉDIDAS: VER: PAVIMENTAÇÃO 01-02		CONTEÚDO: MEIO FIO, SARIETA E CALÇADAS.	
CONTATO: CELULAR: (63) 98466-006, TELEFONE: (63) 3213-1132, EMAIL: Aguiarrafael@gmail.com UBS SUL, RUA GS-11, LOTE 30, PLANO DIRETOR SUL, PAMARÁ - TOCANTINS		 CARVALHO Engenharia Civil e Consultoria	