


Latitude: -57.61379°S
Longitude: -47.269267°W

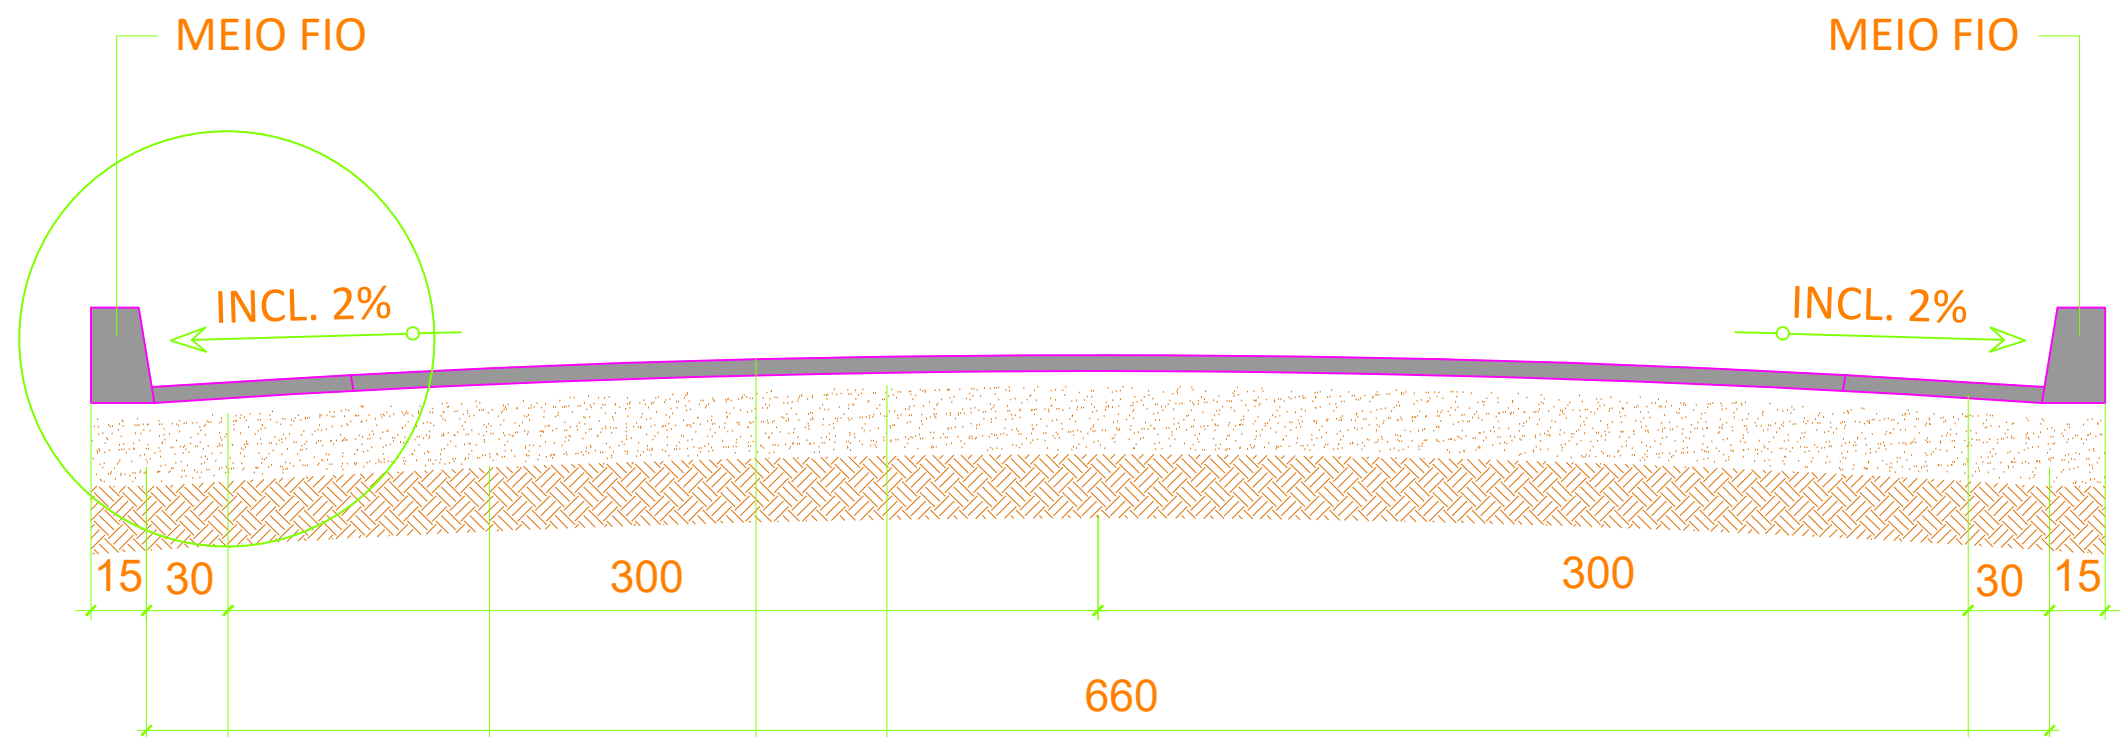

- VER DETALHE
- BASE E SUB-BASE E=20CM
- CALÇAMENTO EM BLOQUETE E=8CM
- COLCHÃO DE AREIA E=5CM
- SARJETA DE CONCRETO PRE-MOLDADO

PAVIMENTAÇÃO EM BLOQUETES

ESCALA:1:500

Contrato nº:				PAVIMENTAÇÃO	
OBRA: PAVIMENTAÇÃO EM BLOQUETES					
PROPRIETÁRIO: PREFEITURA MUNICIPAL DE PRAIA NORTE - TO					
LOCAL: RUA JOSÉ RIBEIRO MAGALHÃES E AVENIDA ALTO BONITO EM PRAIA NORTE - TO					
PROPRIETÁRIO: CNPJ: 02.075.216/0001-41		PREFEITURA MUNICIPAL DE PRAIA NORTE			
AUTOR DO PROJETO: RAFAEL CARVALHO DE AGUIAR CPF 050.884.413-37 CREA-TO Nº 242083489-5		RAFAEL CARVALHO DE AGUIAR ENGENHEIRO CIVIL CREA-TO 326243/D-TO			
ESCALA: INDICADA	DATA: 09/2025	CONFERIDO: RAFAEL CARVALHO	FOLHA 01-02		
MEDIDAS: VER PRANCHA PAVIMENTAÇÃO Q3-02		CONTEÚDO: PAVIMENTAÇÃO EM BLOQUETES		 CARVALHO Engenharia Civil e Consultoria	
CONTATO: CELULAR: (63) 98466-0008, TELEFONE: (63) 3213-1132, EMAIL: Aguiarrafaelc@gmail.com 303 SUL, RUA SO-13, LOTE 30, PLANO DIRETOR SUL, PALMAS - TOCANTINS					

