




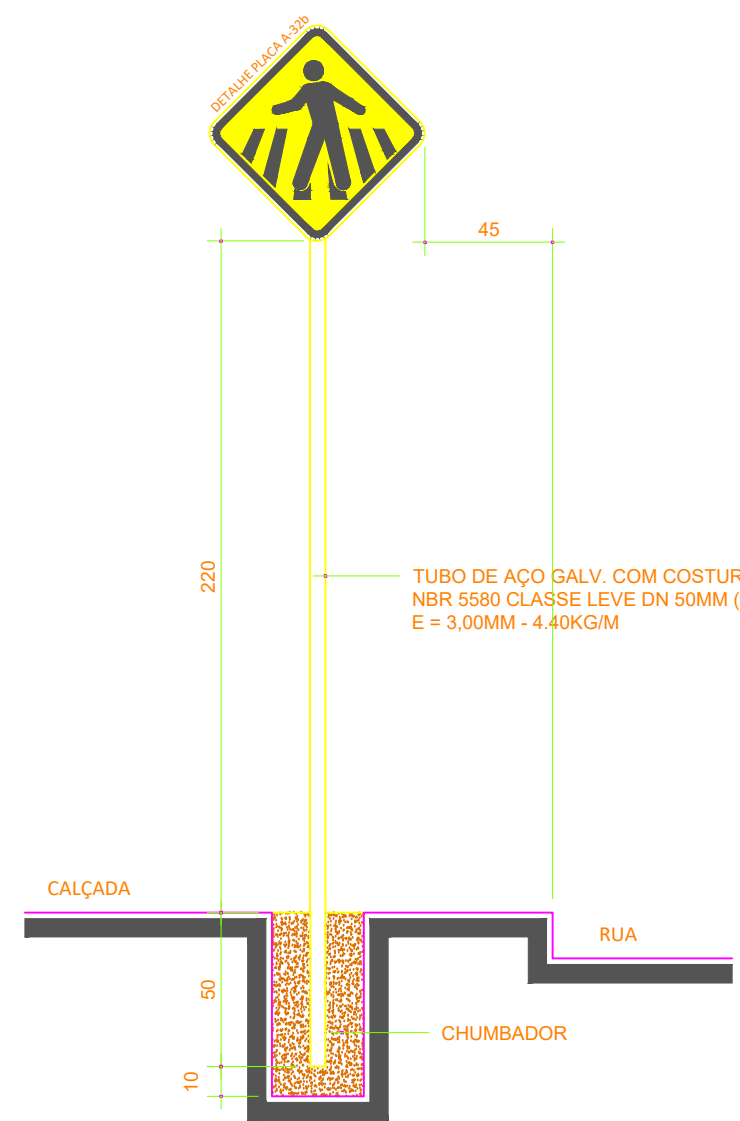


DETALHE PLACA A-32b

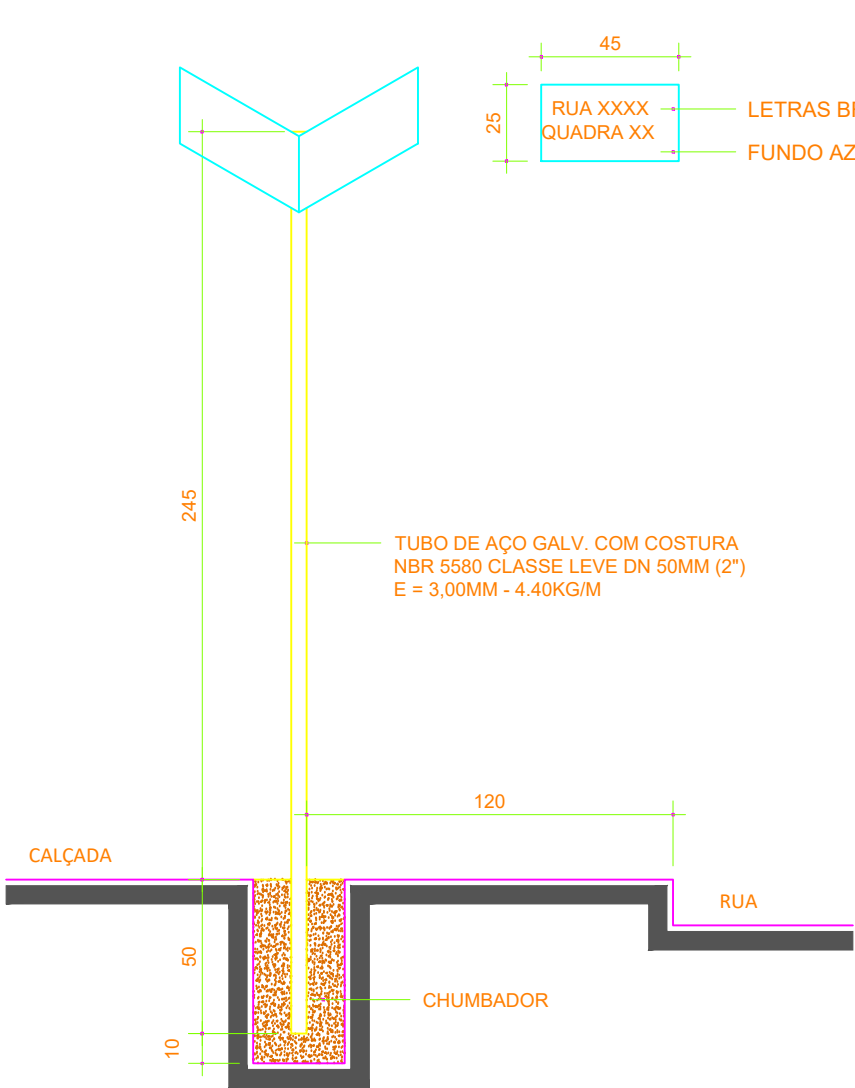


DETALHE PLACA DENOMINATIVAS DE LOGRADOURO PÚBLICOS

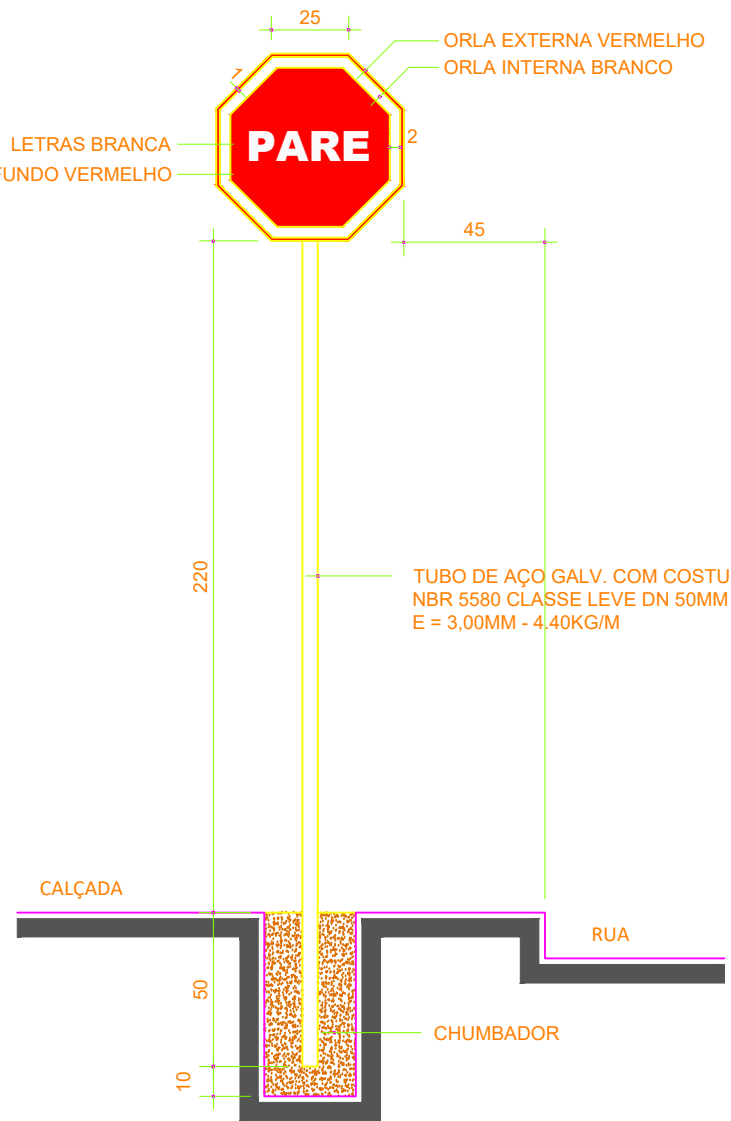

DETALHE PLACA PARE - R-1

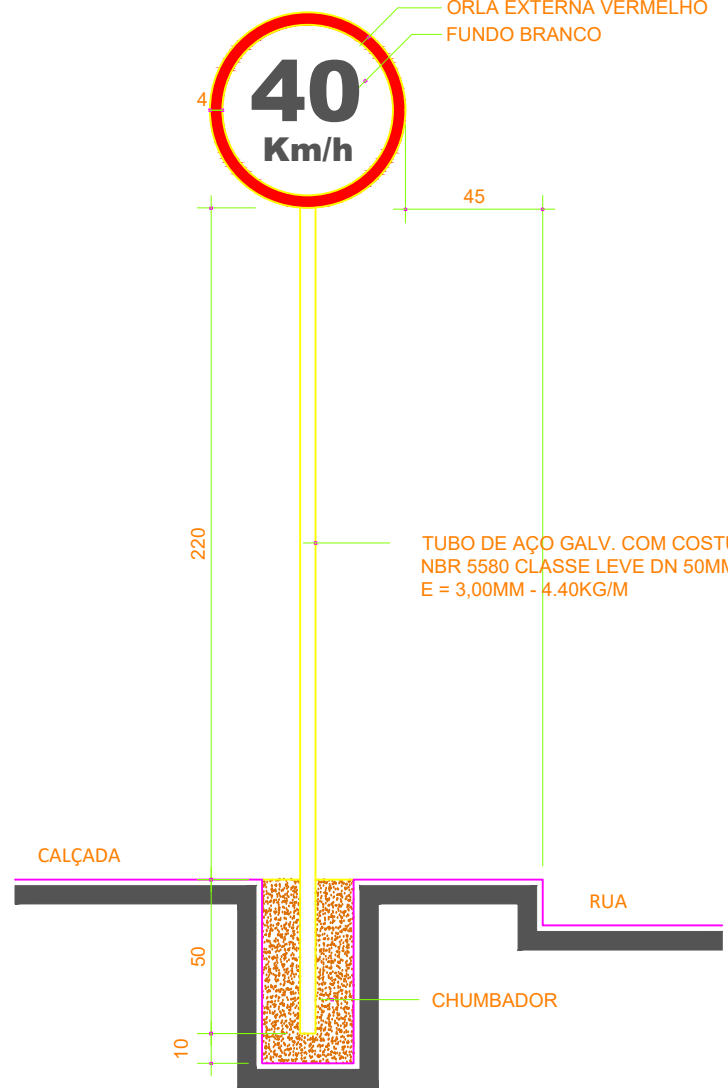




DETALHE PLACA VELOCIDADE MÁXIMA R-19 (40 Km/h)

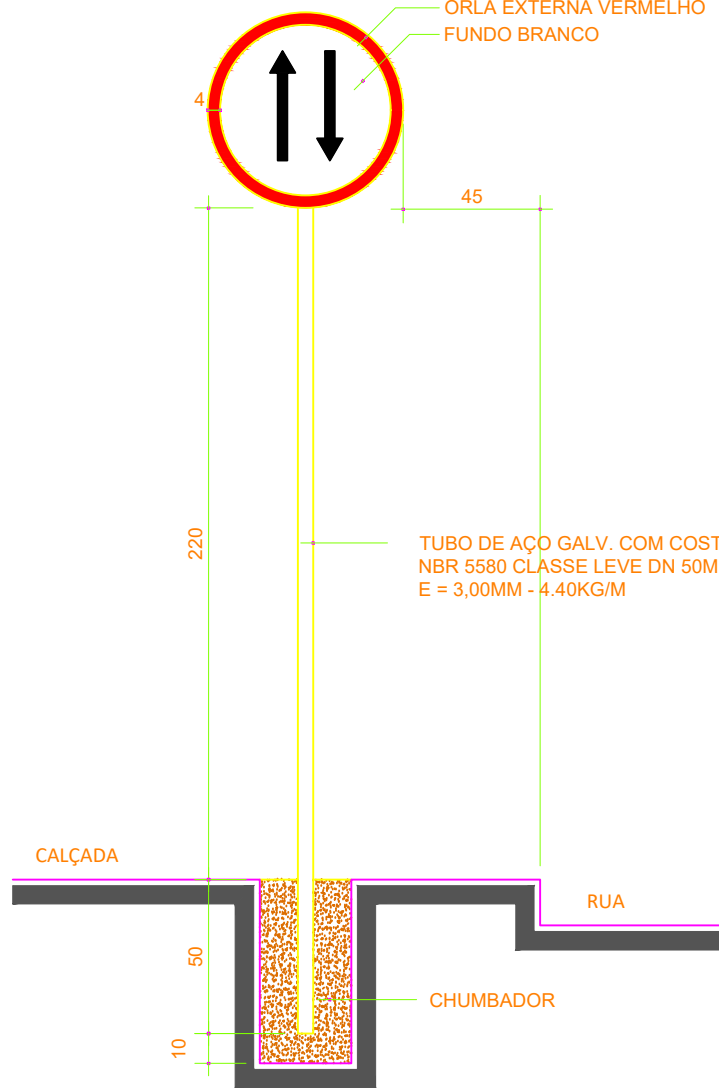



DETALHE PLACA R-28 SENTIDO DUPLO

OBSERVAÇÕES:
* Seguir os modelos do Manual Brasileiro de Sinalização de Trânsito.

* As placas de sinalização devem ser colocadas na posição vertical, fazendo um ângulo de 93° a 95° em relação do fluxo de tráfego, voltadas para o lado externo da via.

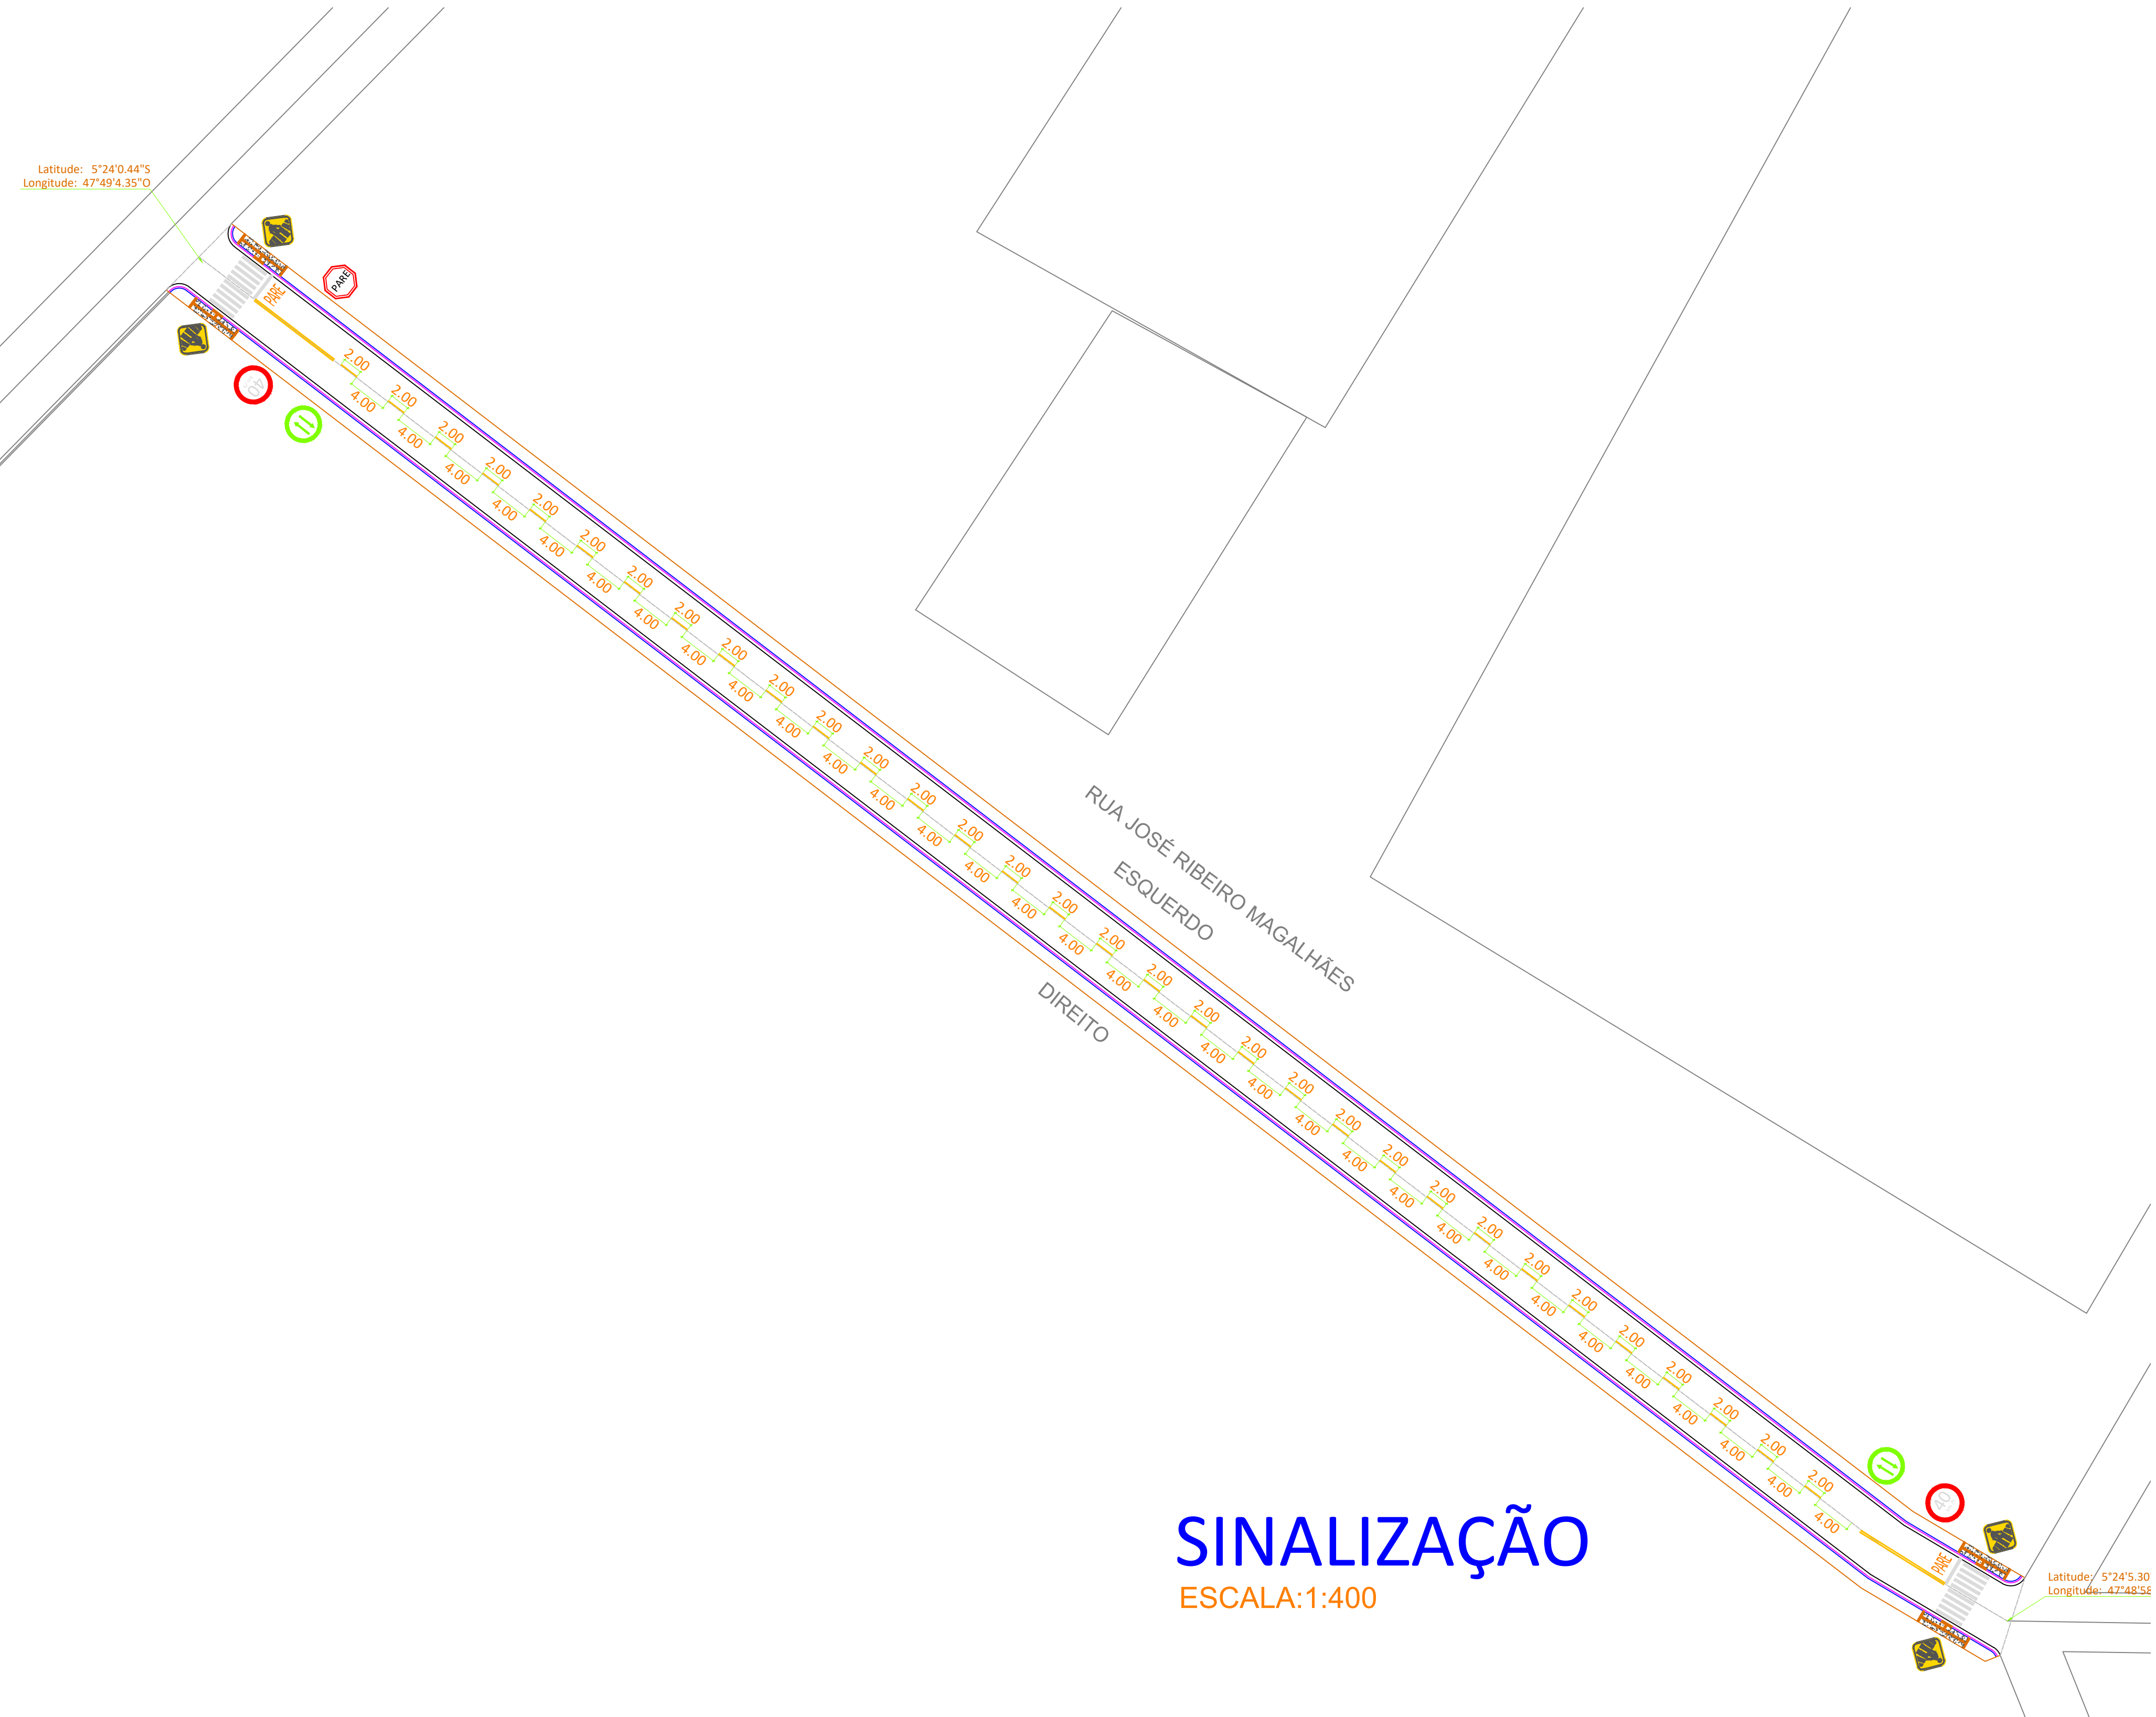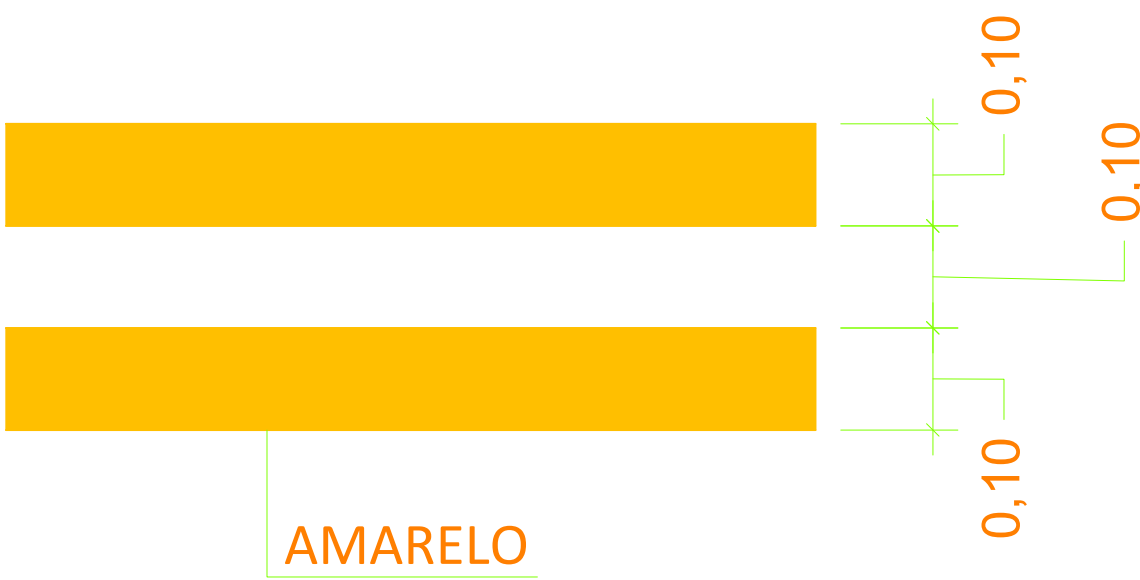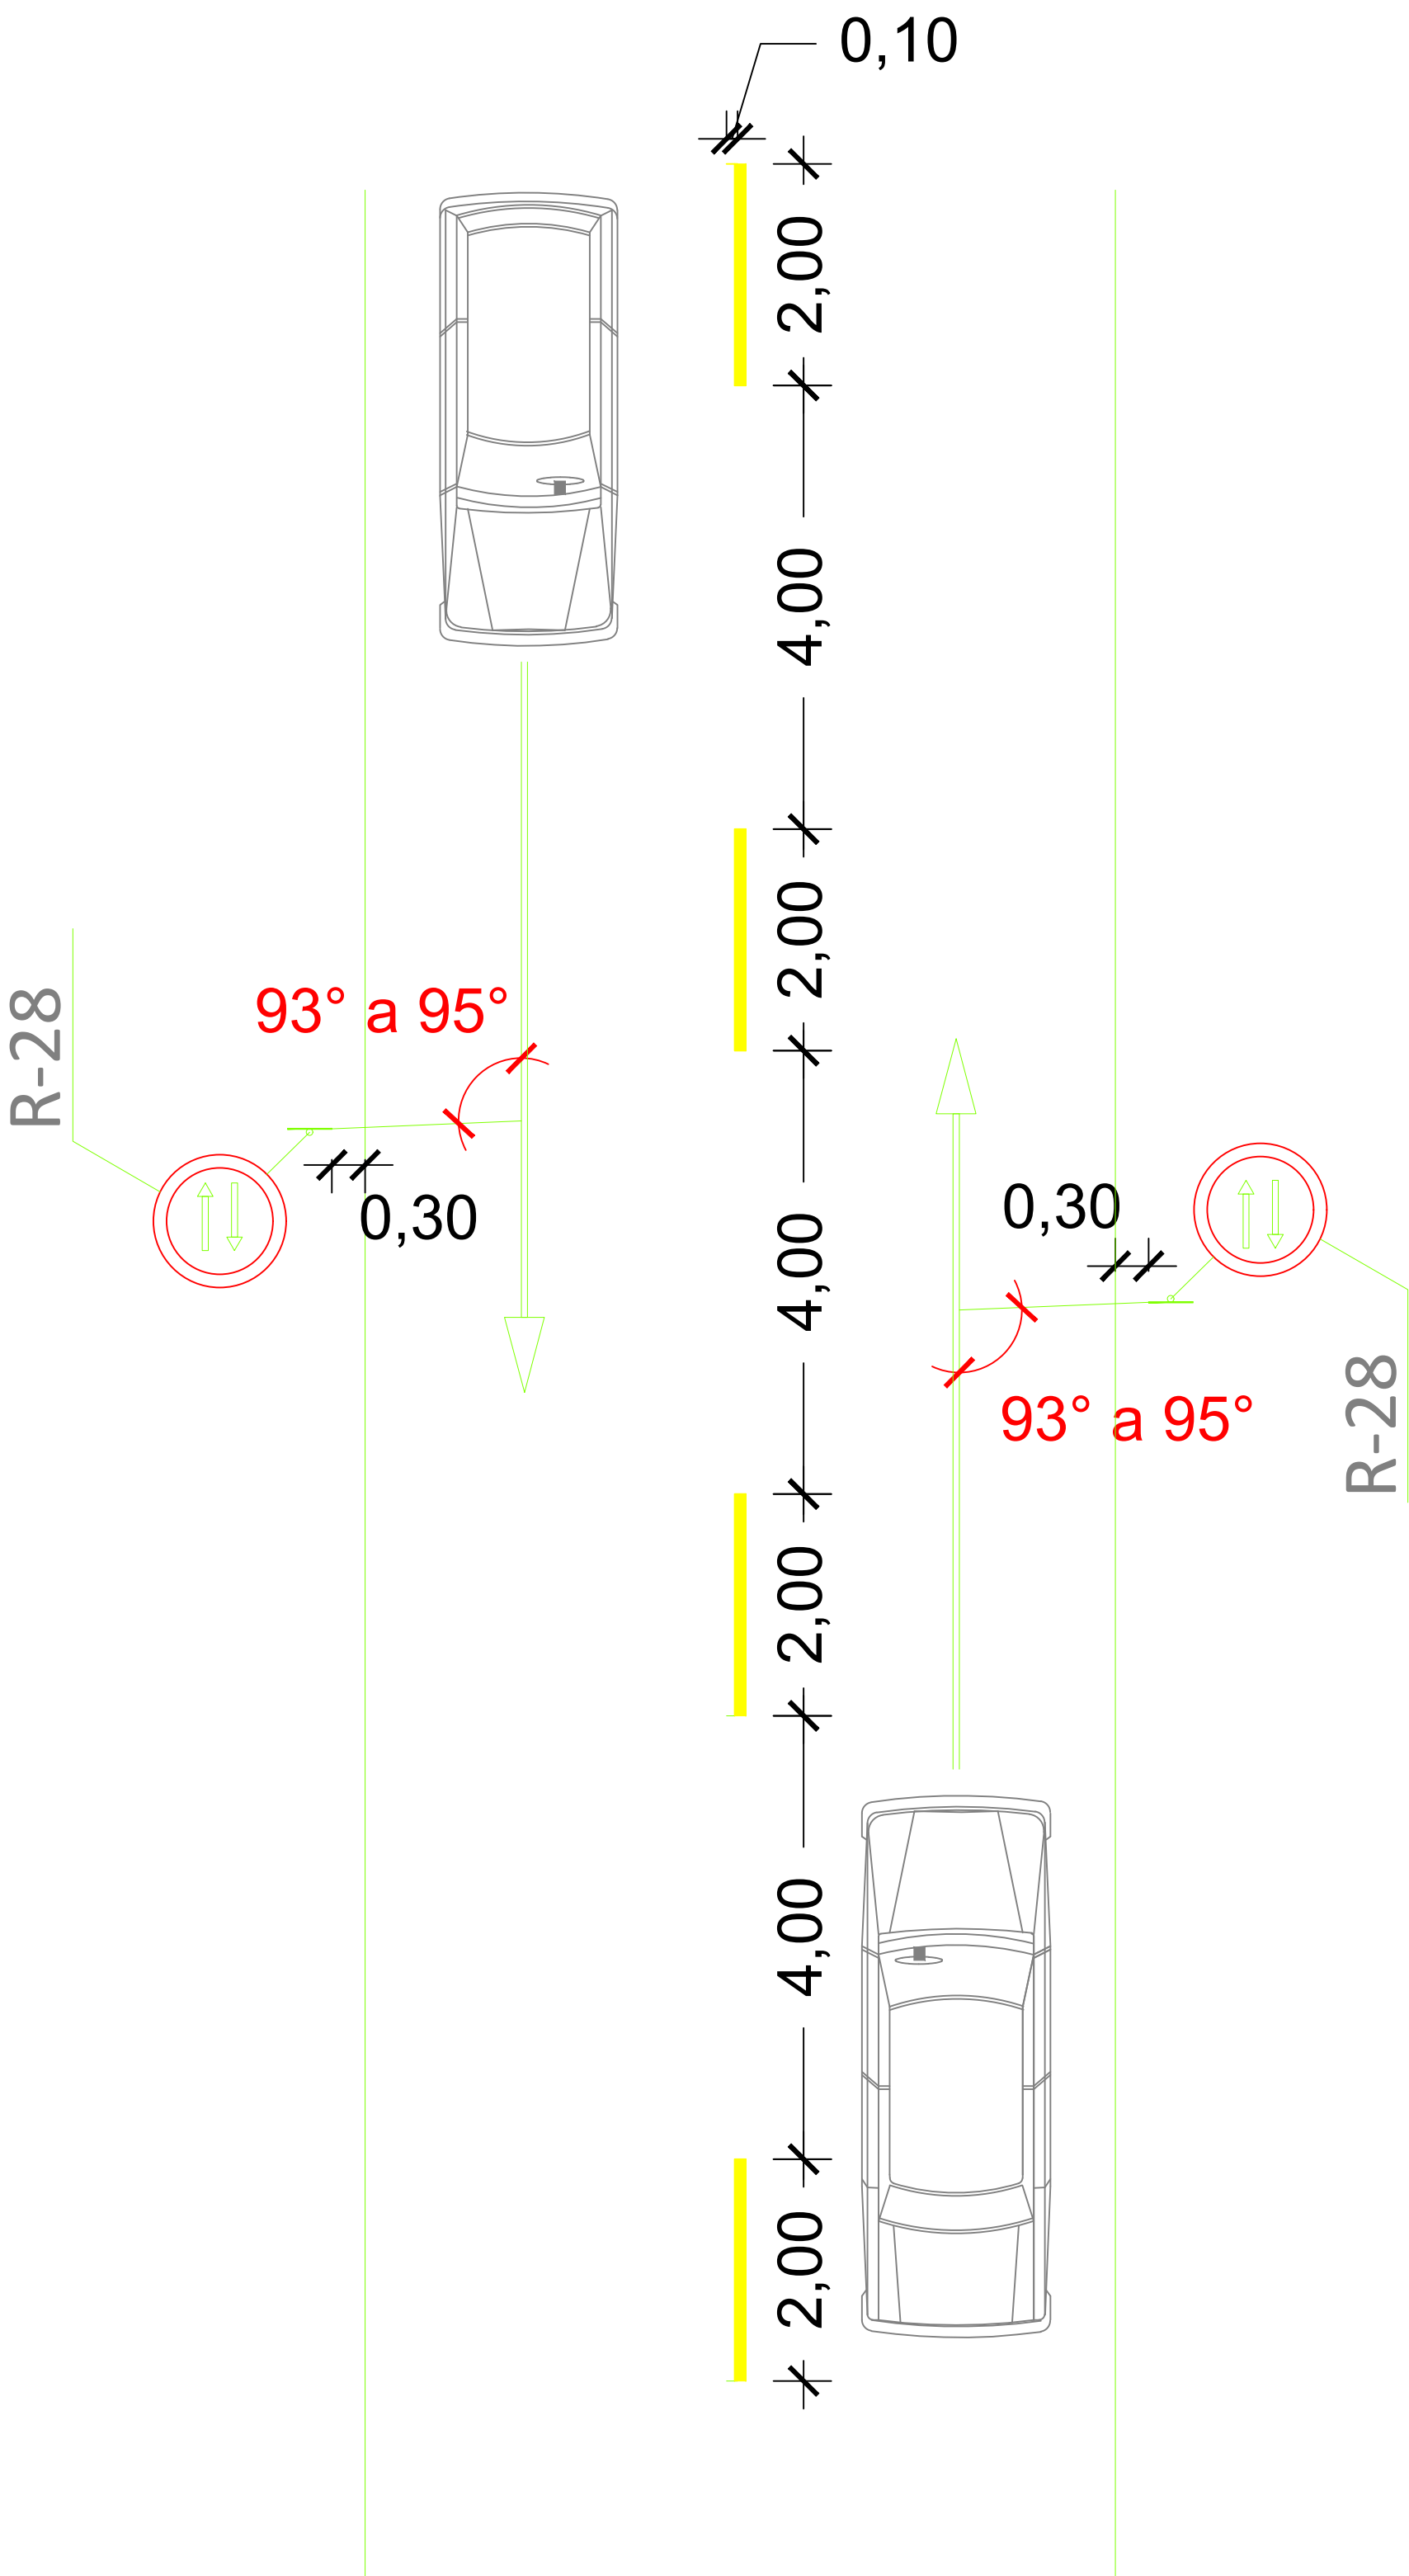

Forma	Cor		
	Fundo		Amarelo
	Simbolo		Preta
	Orla interna		Preta
	Orla externa		Amarela
Via	Lado min (m)		
	Orla interna min (m)		
Urbana	0,45	0,010	0,020

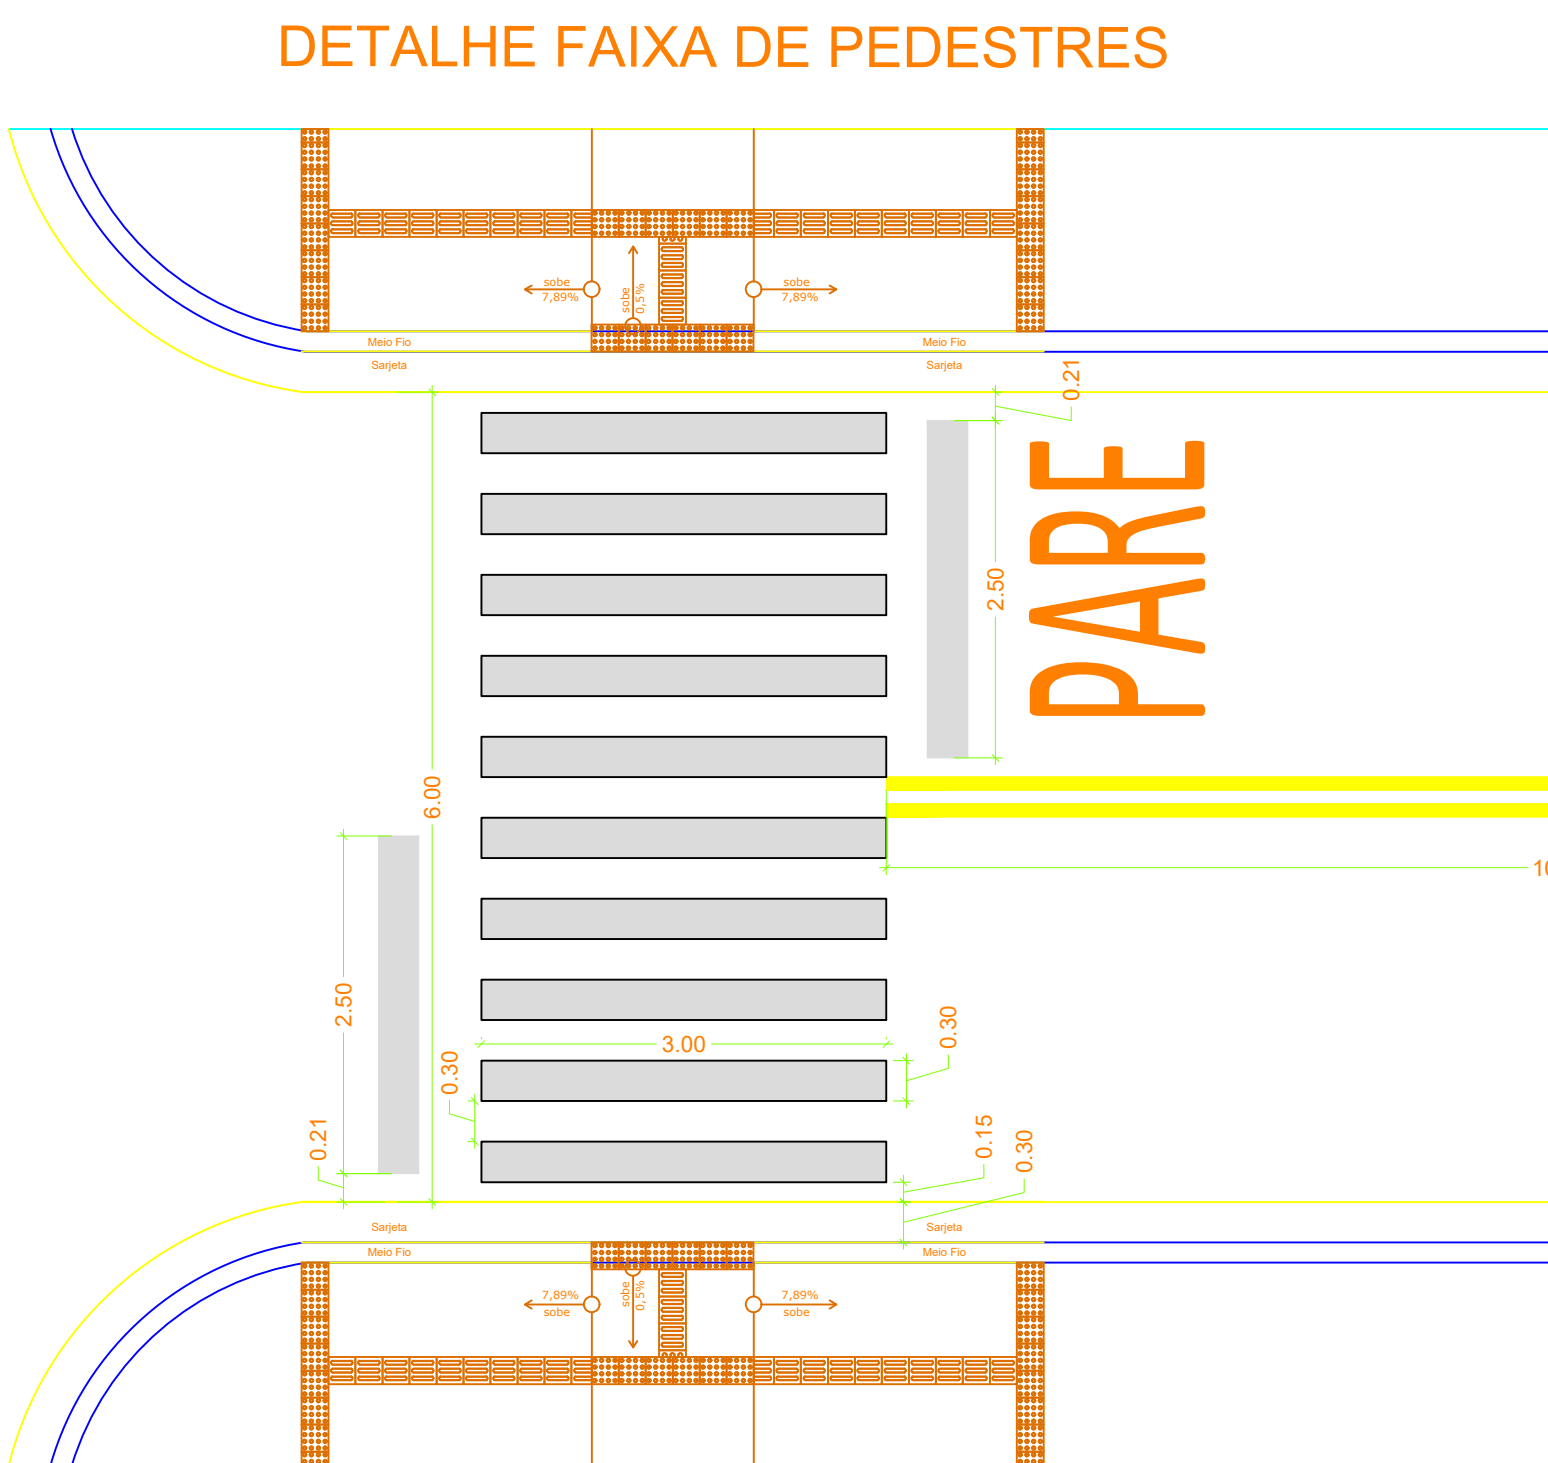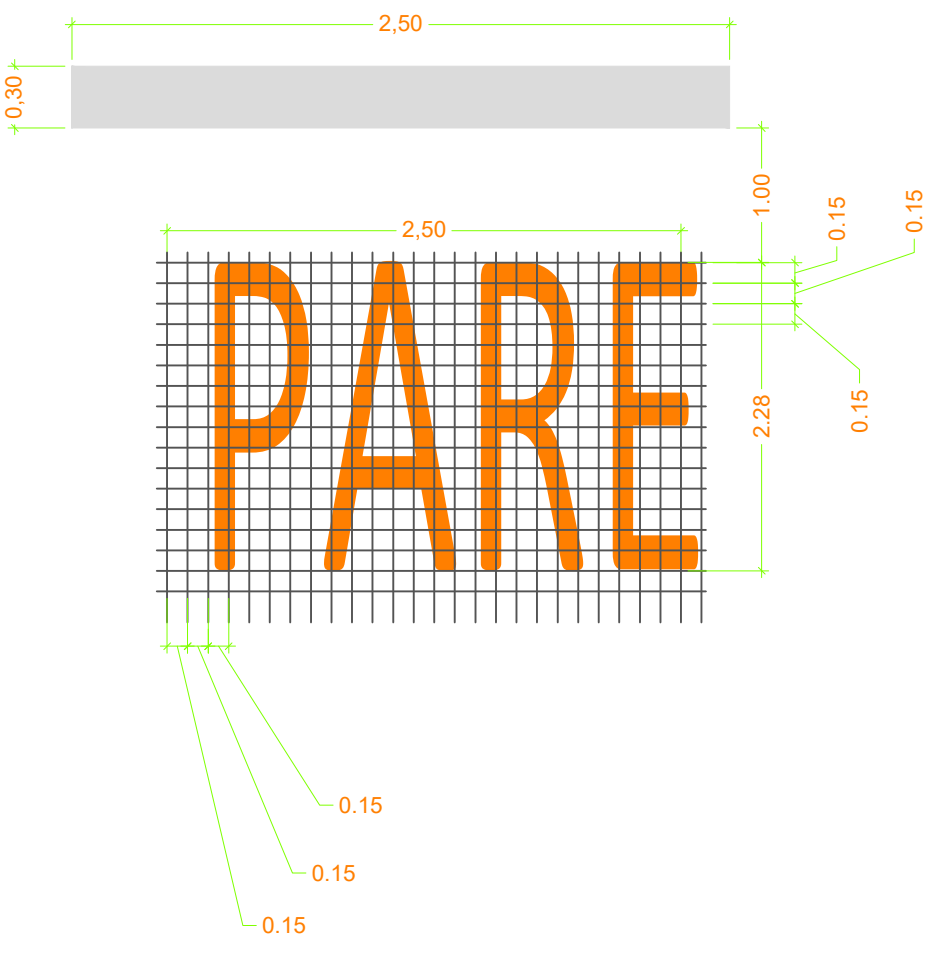

Contrato nº:		SINALIZAÇÃO	
OBRA: PAVIMENTAÇÃO EM BLOQUETES			
PROPRIETÁRIO: PREFEITURA MUNICIPAL DE PRAIA NORTE - TO			
LOCAL: RUA JOSÉ RIBEIRO MAGALHÃES E AVENIDA ALTO BONITO EM PRAIA NORTE - TO			
PROPRIETÁRIO: CNPJ: 02.075.216/0001-41		PREFEITURA MUNICIPAL DE PRAIA NORTE	
AUTOR DO PROJETO: RAFAEL CARVALHO DE AGUIAR CPF: 050.884.413-17 CREA-TO Nº: 242083489-5		RAFAEL CARVALHO DE AGUIAR ENGENHEIRO CIVIL CREA-TO 326243/D-TO	
ESCALA: INDICADA	DATA: 09/2025	CONFERIDO: RAFAEL CARVALHO	FOLHA: 02-02
MEDIDAS: VER PRANCHA PAVIMENTAÇÃO 01-02		CONTEÚDO: SINALIZAÇÃO.	
			
CONTATO: CELULAR: (63) 98466-0008, TELEFONE: (63) 3213-1132, EMAIL: Aguiarrafael@gmail.com 103 SUL, RUA SO-13, LOTE 30, PLANO DIRETOR SUL, PALMAS - TOCANTINS			