


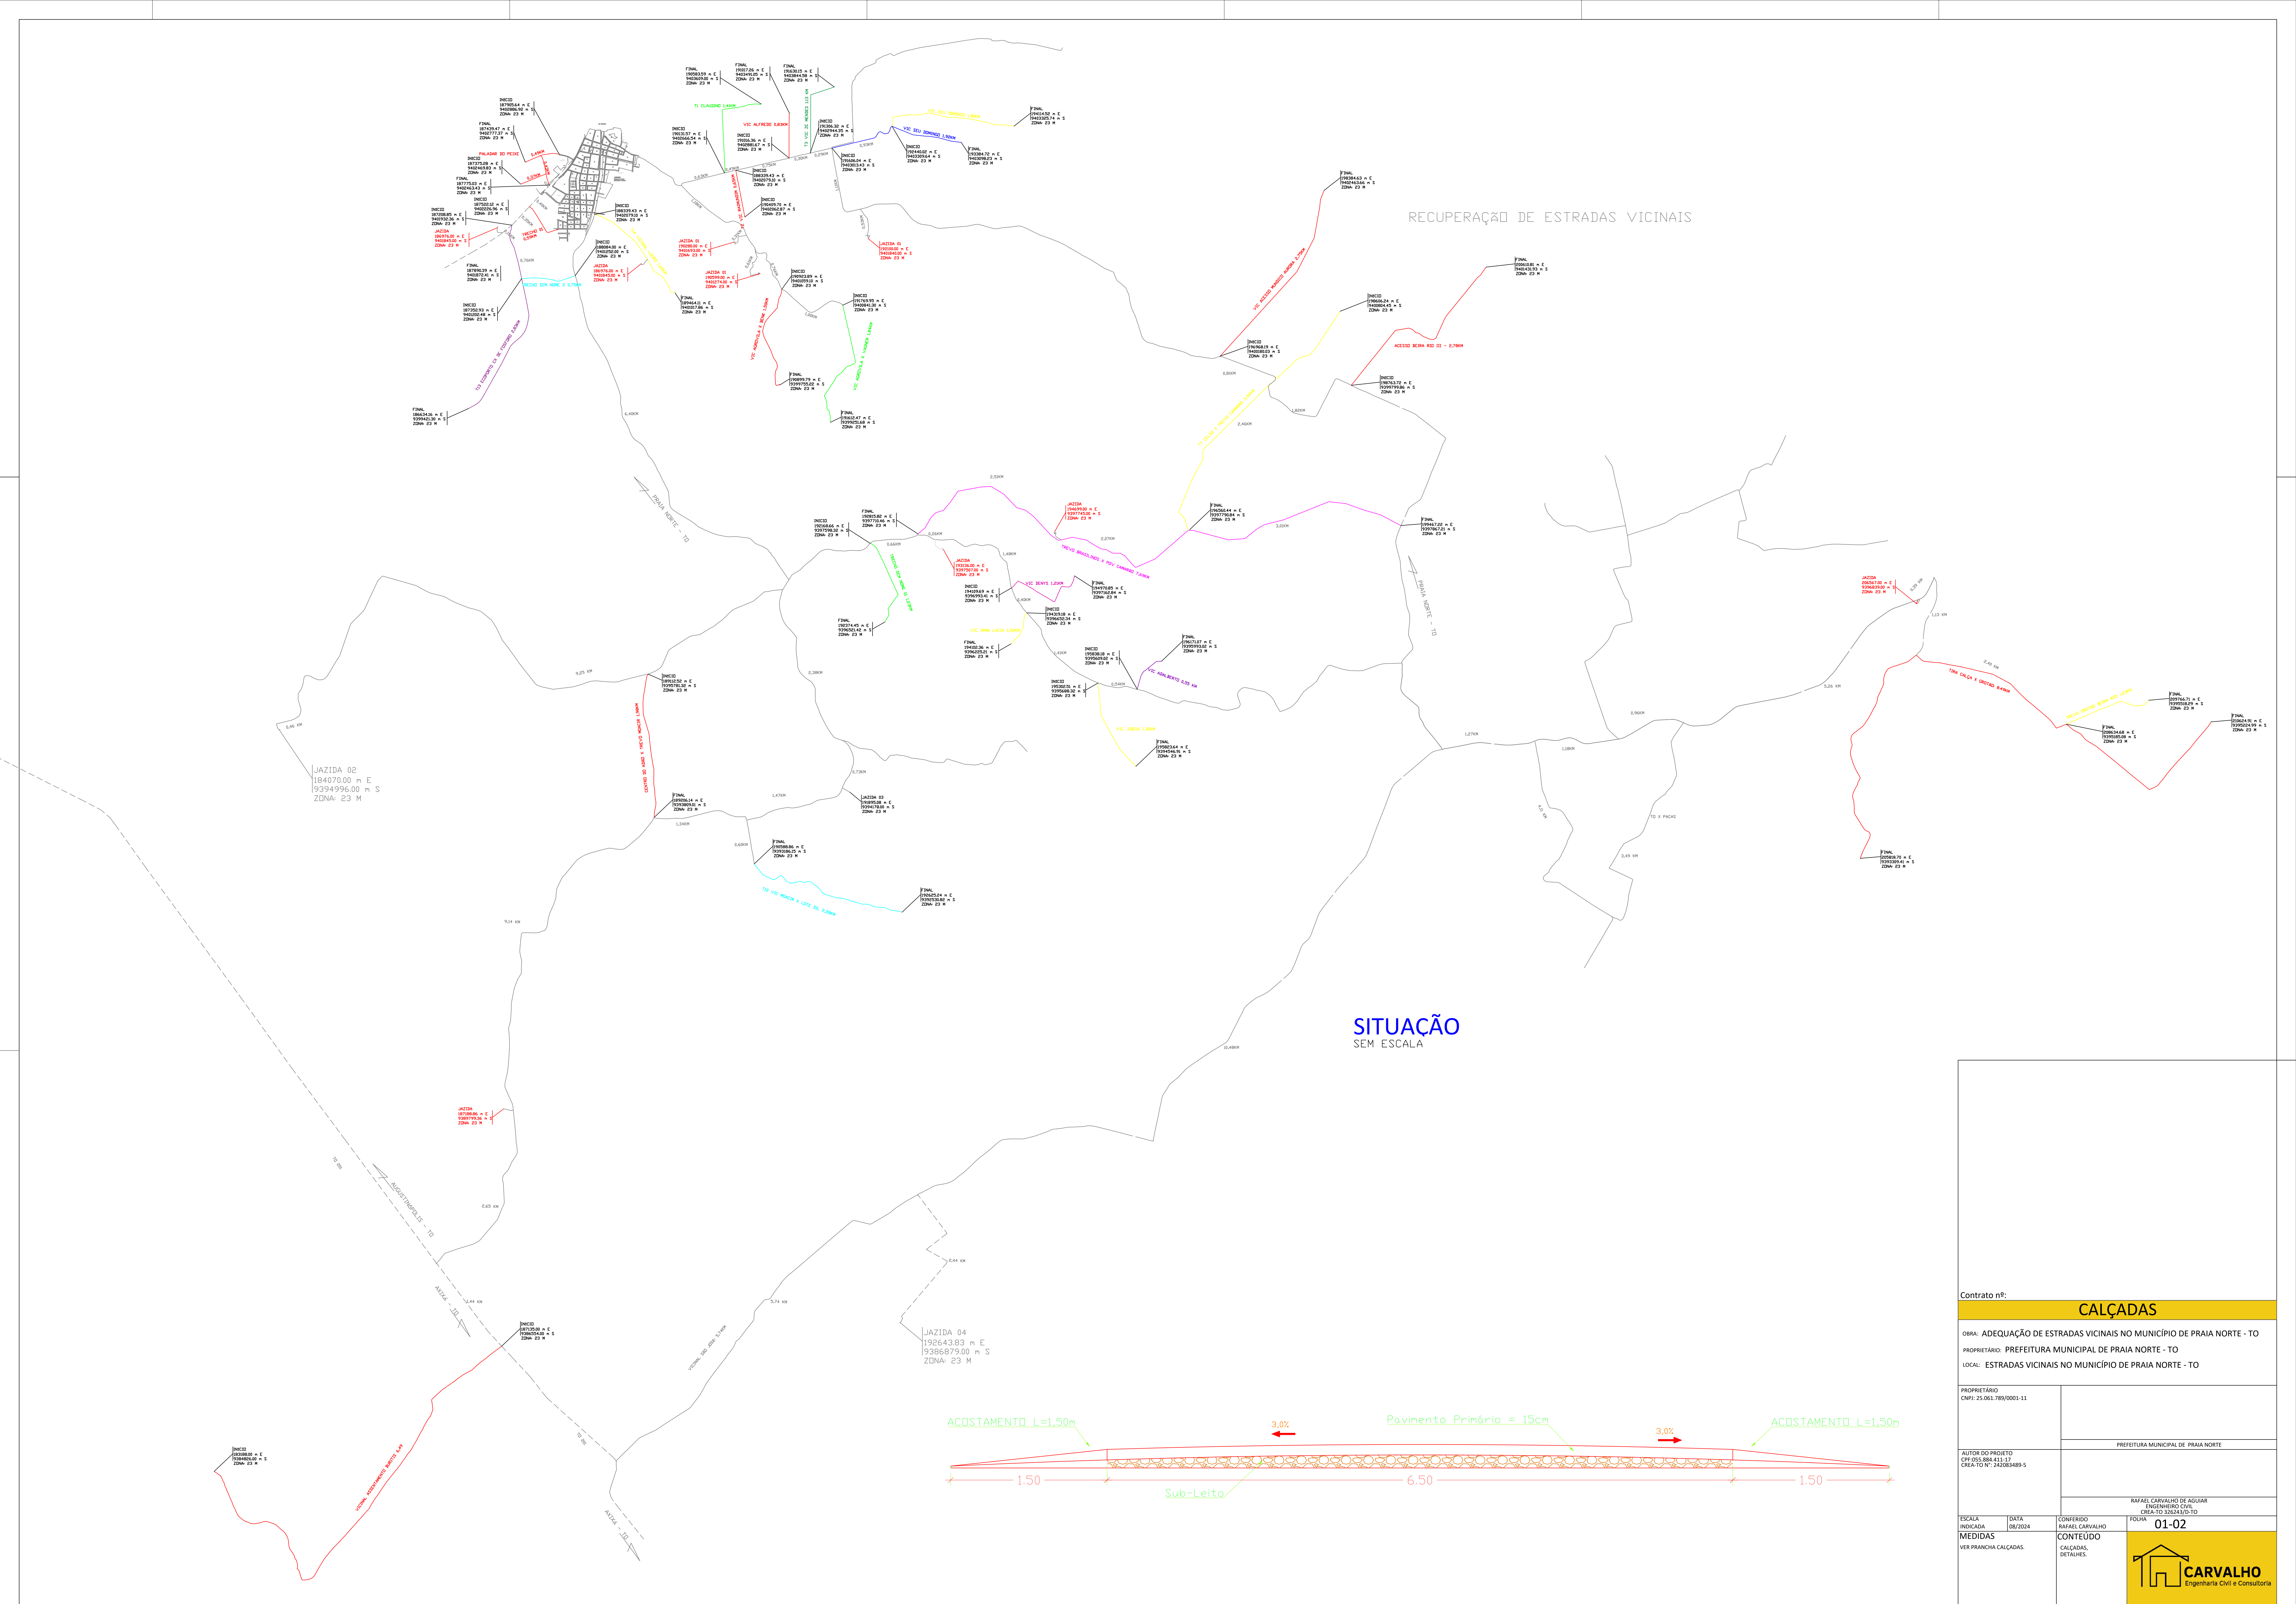

Contrato nº:

CALÇADAS

OBRA: ADEQUAÇÃO DE ESTRADAS VICINAIS NO MUNICÍPIO DE PRAIA NORTE - TO

PROPRIETÁRIO: PREFEITURA MUNICIPAL DE PRAIA NORTE - TO

LOCAL: ESTRADAS VICINAIS NO MUNICÍPIO DE PRAIA NORTE - TO

PROPRIETÁRIO CNPJ: 25.061.788/0001-11	PREFEITURA MUNICIPAL DE PRAIA NORTE		
AUTOR DO PROJETO CPF: 055.884.411-17 CREA-TO Nº: 242083489-5	RAFAEL CARVALHO DE AGUIAR ENGENHEIRO CIVIL CREA-TO 3304352-TO		
ESCALA INDICADA	DATA 08/2024	CONFERIDO RAFAEL CARVALHO	FOLHA 01-02
MEDIDAS VER PRANCHA CALÇADAS.	CONTEÚDO CALÇADAS DETALHES.		